

ALLEGATO "D"

Comune di Salzano
Provincia di VENEZIA

PLANIMETRIA DI CANTIERE tavole esecutive di progetto

OGGETTO: Messa in Sicurezza Permanente ex discarica Sant'Elena di Robegano_ Comune di Salzano (VE)

COMMITTENTE: Veneto acque SpA.

CANTIERE: località Sant'Elena , Salzano (VENEZIA)

Torino, 27/06/2017

IL COORDINATORE DELLA SICUREZZA



(Ingegnere Franciscono Riccardo)

per presa visione


IL COMMITTENTE

(Ingegnere Trevisan Francesco)

Ingegnere Franciscono Riccardo

via Banfo 43
10155 Torino (TO)
Tel.: 011.2344238 - Fax: 011.856950
E-Mail: rfranciscono@golder.it


CerTus by Guido Cianciulli - Copyright ACCA software S.p.A.

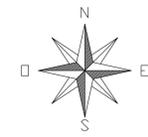


LEGENDA

- Area di cantiere
- Viabilità di accesso
- Pista di spostamento del kelly per la diaframmatatura
- Area impianto
- Area abbancamento del terreno vegetale di scotico del Lotto 2
- Recinzione di cantiere da installare
- Recinzione esistente
- Fossato
- Diaframma
- Acquedotto con paline visibili a p.c.
- ⊕ Pozzo di approvvigionamento idrico


DETTAGLIO AREA IMPIANTO (scala 1:200)

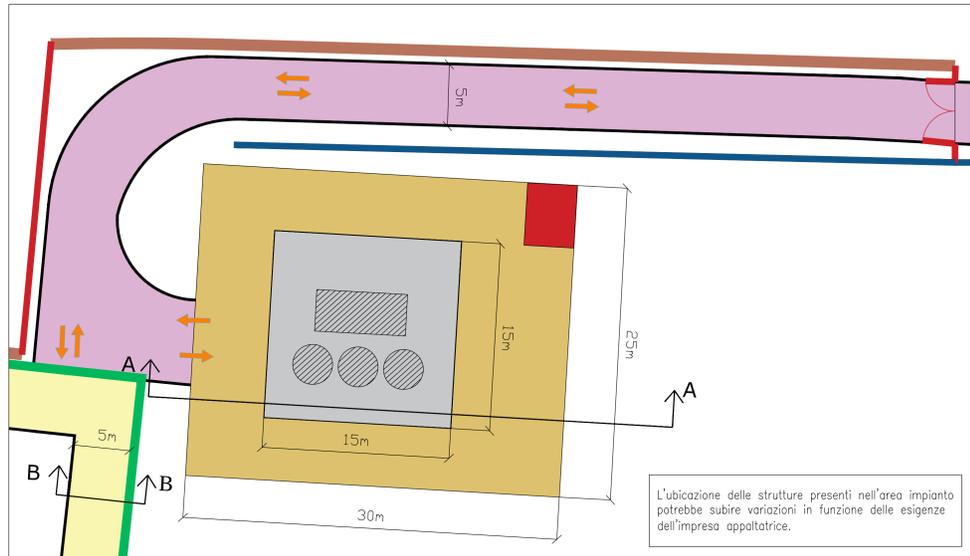


DETTAGLIO ACQUEDOTTO (scala 1:200)

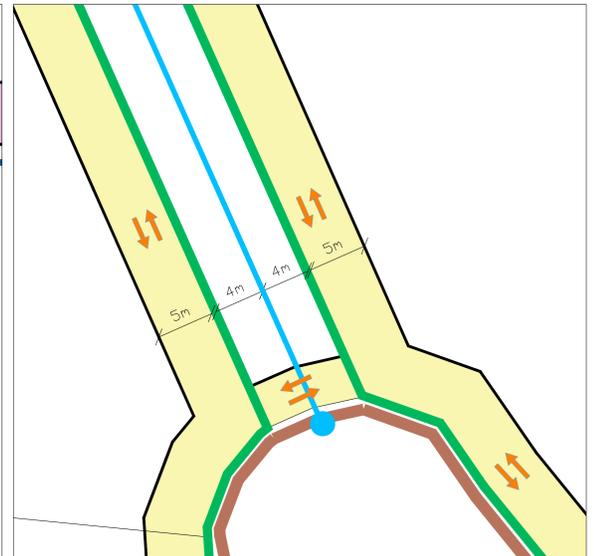


SEZIONE A-A PROSPETTO AREA IMPIANTO (scala 1:50)

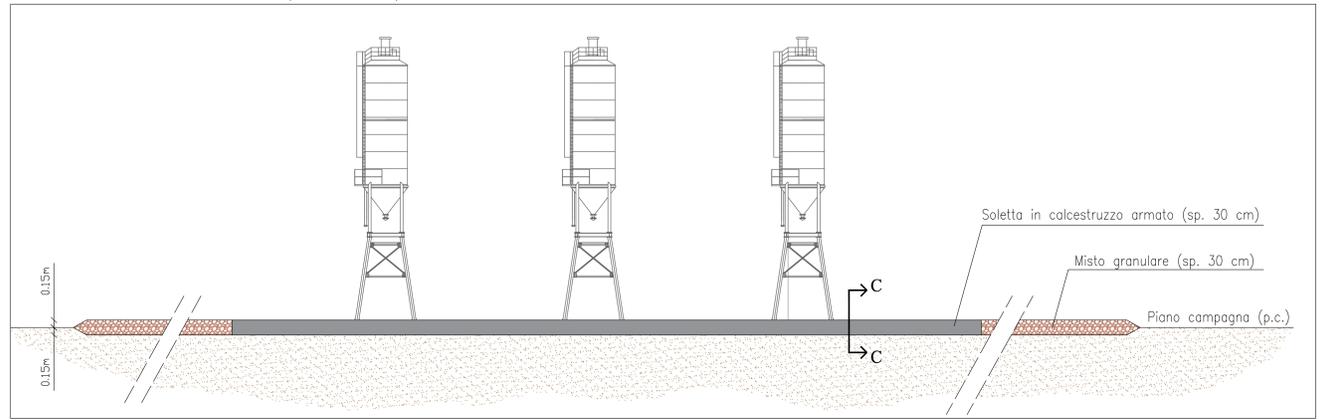


PLANIMETRIA PIAZZOLE DI SGRONDO (scala 1:200)

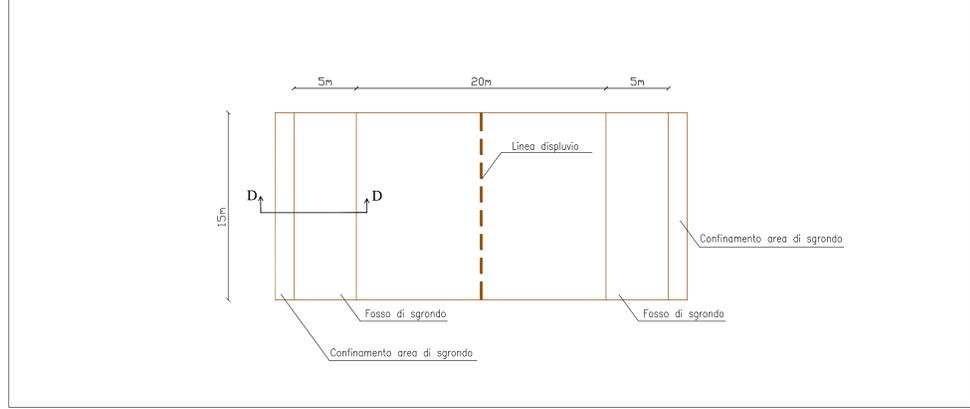


SEZIONE B-B SEZIONE PISTA DI SPOSTAMENTO DEL KELLY (scala 1:50)

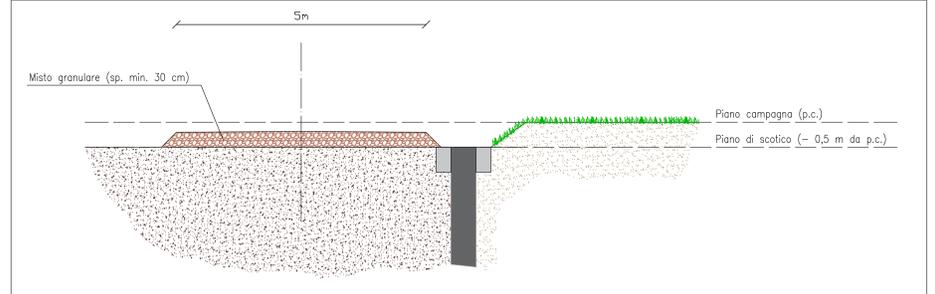

SEZIONE C-C SEZIONE SOLETTA (scala 1:10)

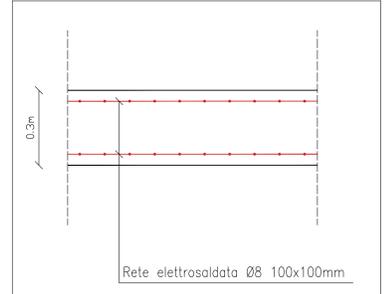

SEZIONE D-D SEZIONE TIPOLOGICA FOSSI DI SGRONDO (scala 1:100)

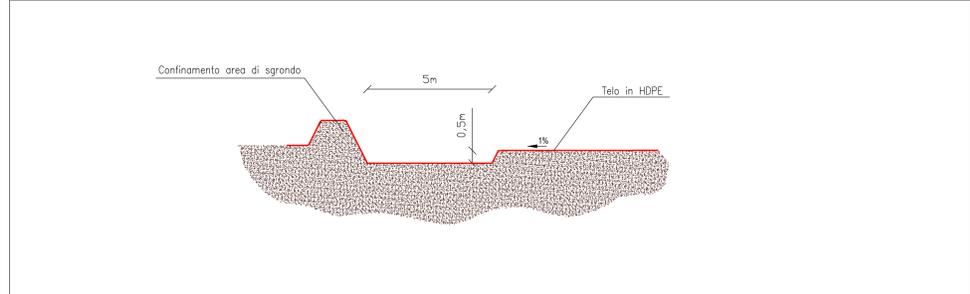

REGIONE DEL VENETO veneto acque

Sant'Elena di Robegano Salzano (VE)

MISP E BONIFICA DELL'EX DISCARICA DI SANT'ELENA DI ROBEGANO IN COMUNE DI SALZANO (VE)

Progetto definitivo-esecutivo

OGGETTO: Viabilità e logistica di cantiere

ELABORATO 21 COMMITTENTE

REVISIONE 0 PROGETTISTA

COMMESSA 1660672/P0874 PREPARATO DA MTR APPROVATO DA ASC

DATA Aprile 2017 SCALA Varie

Golder Associates