




FASE 1 - Attività di cantierizzazione

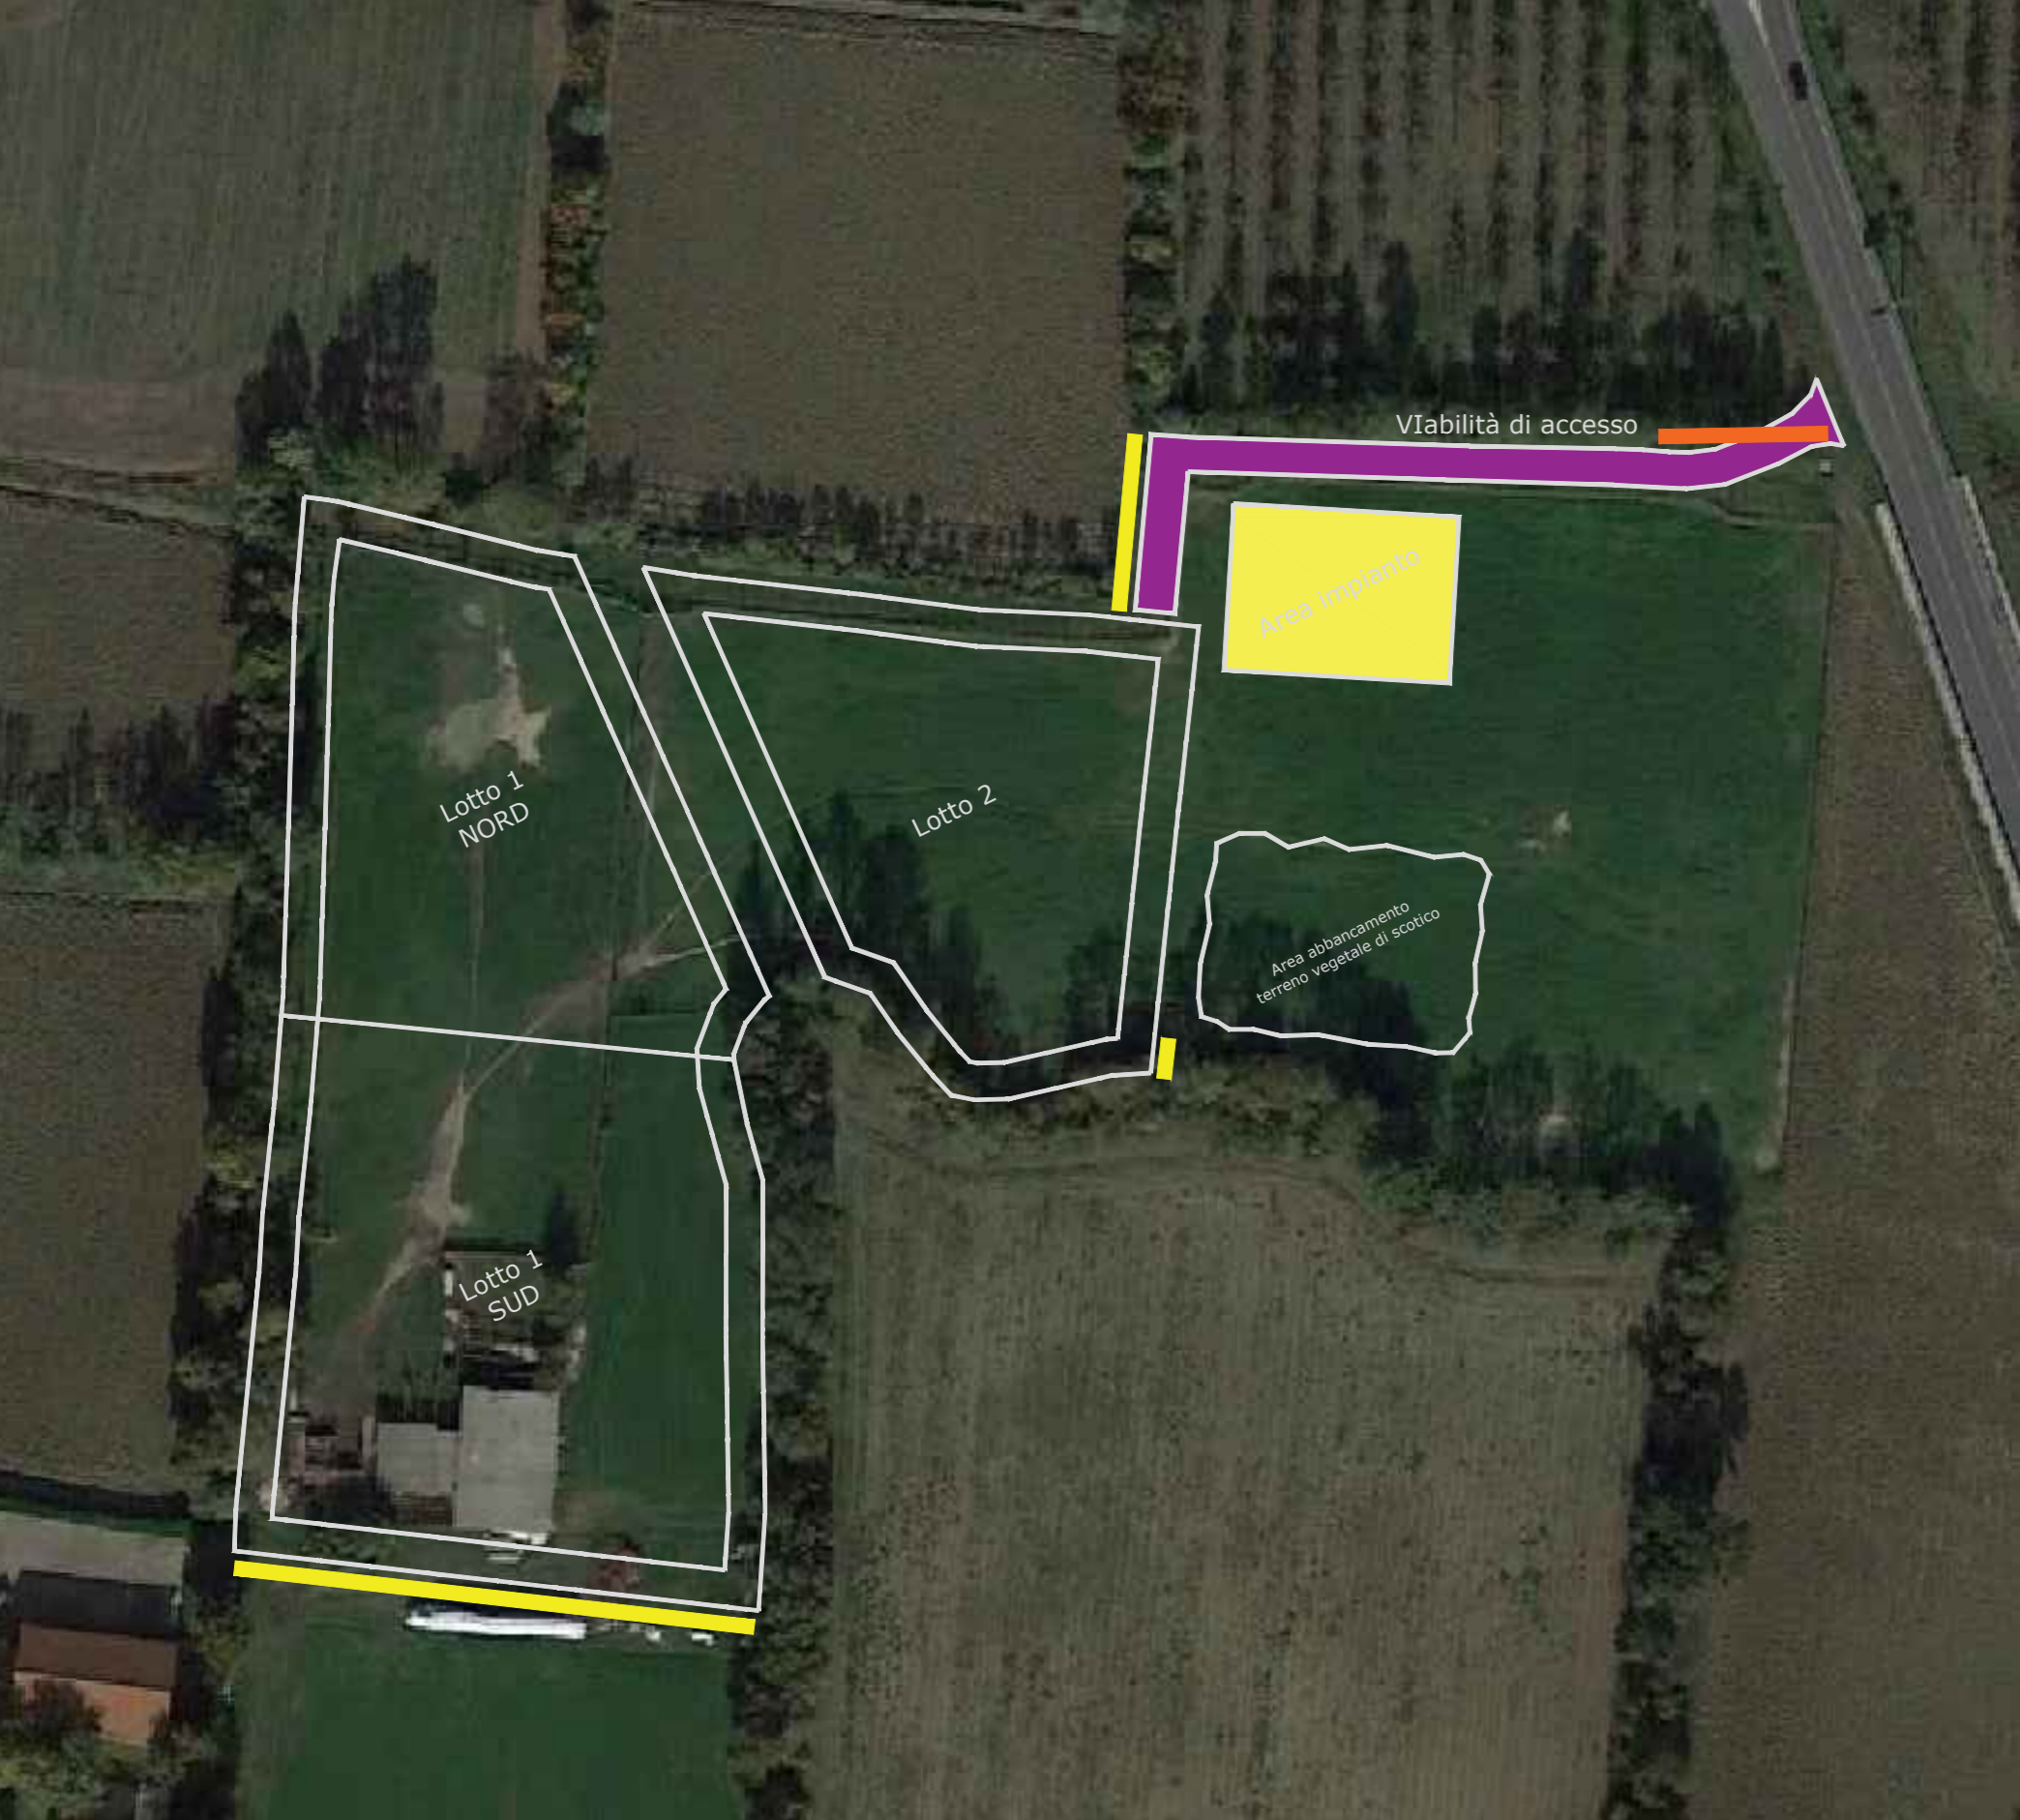


FASE 2 - Attività preliminari

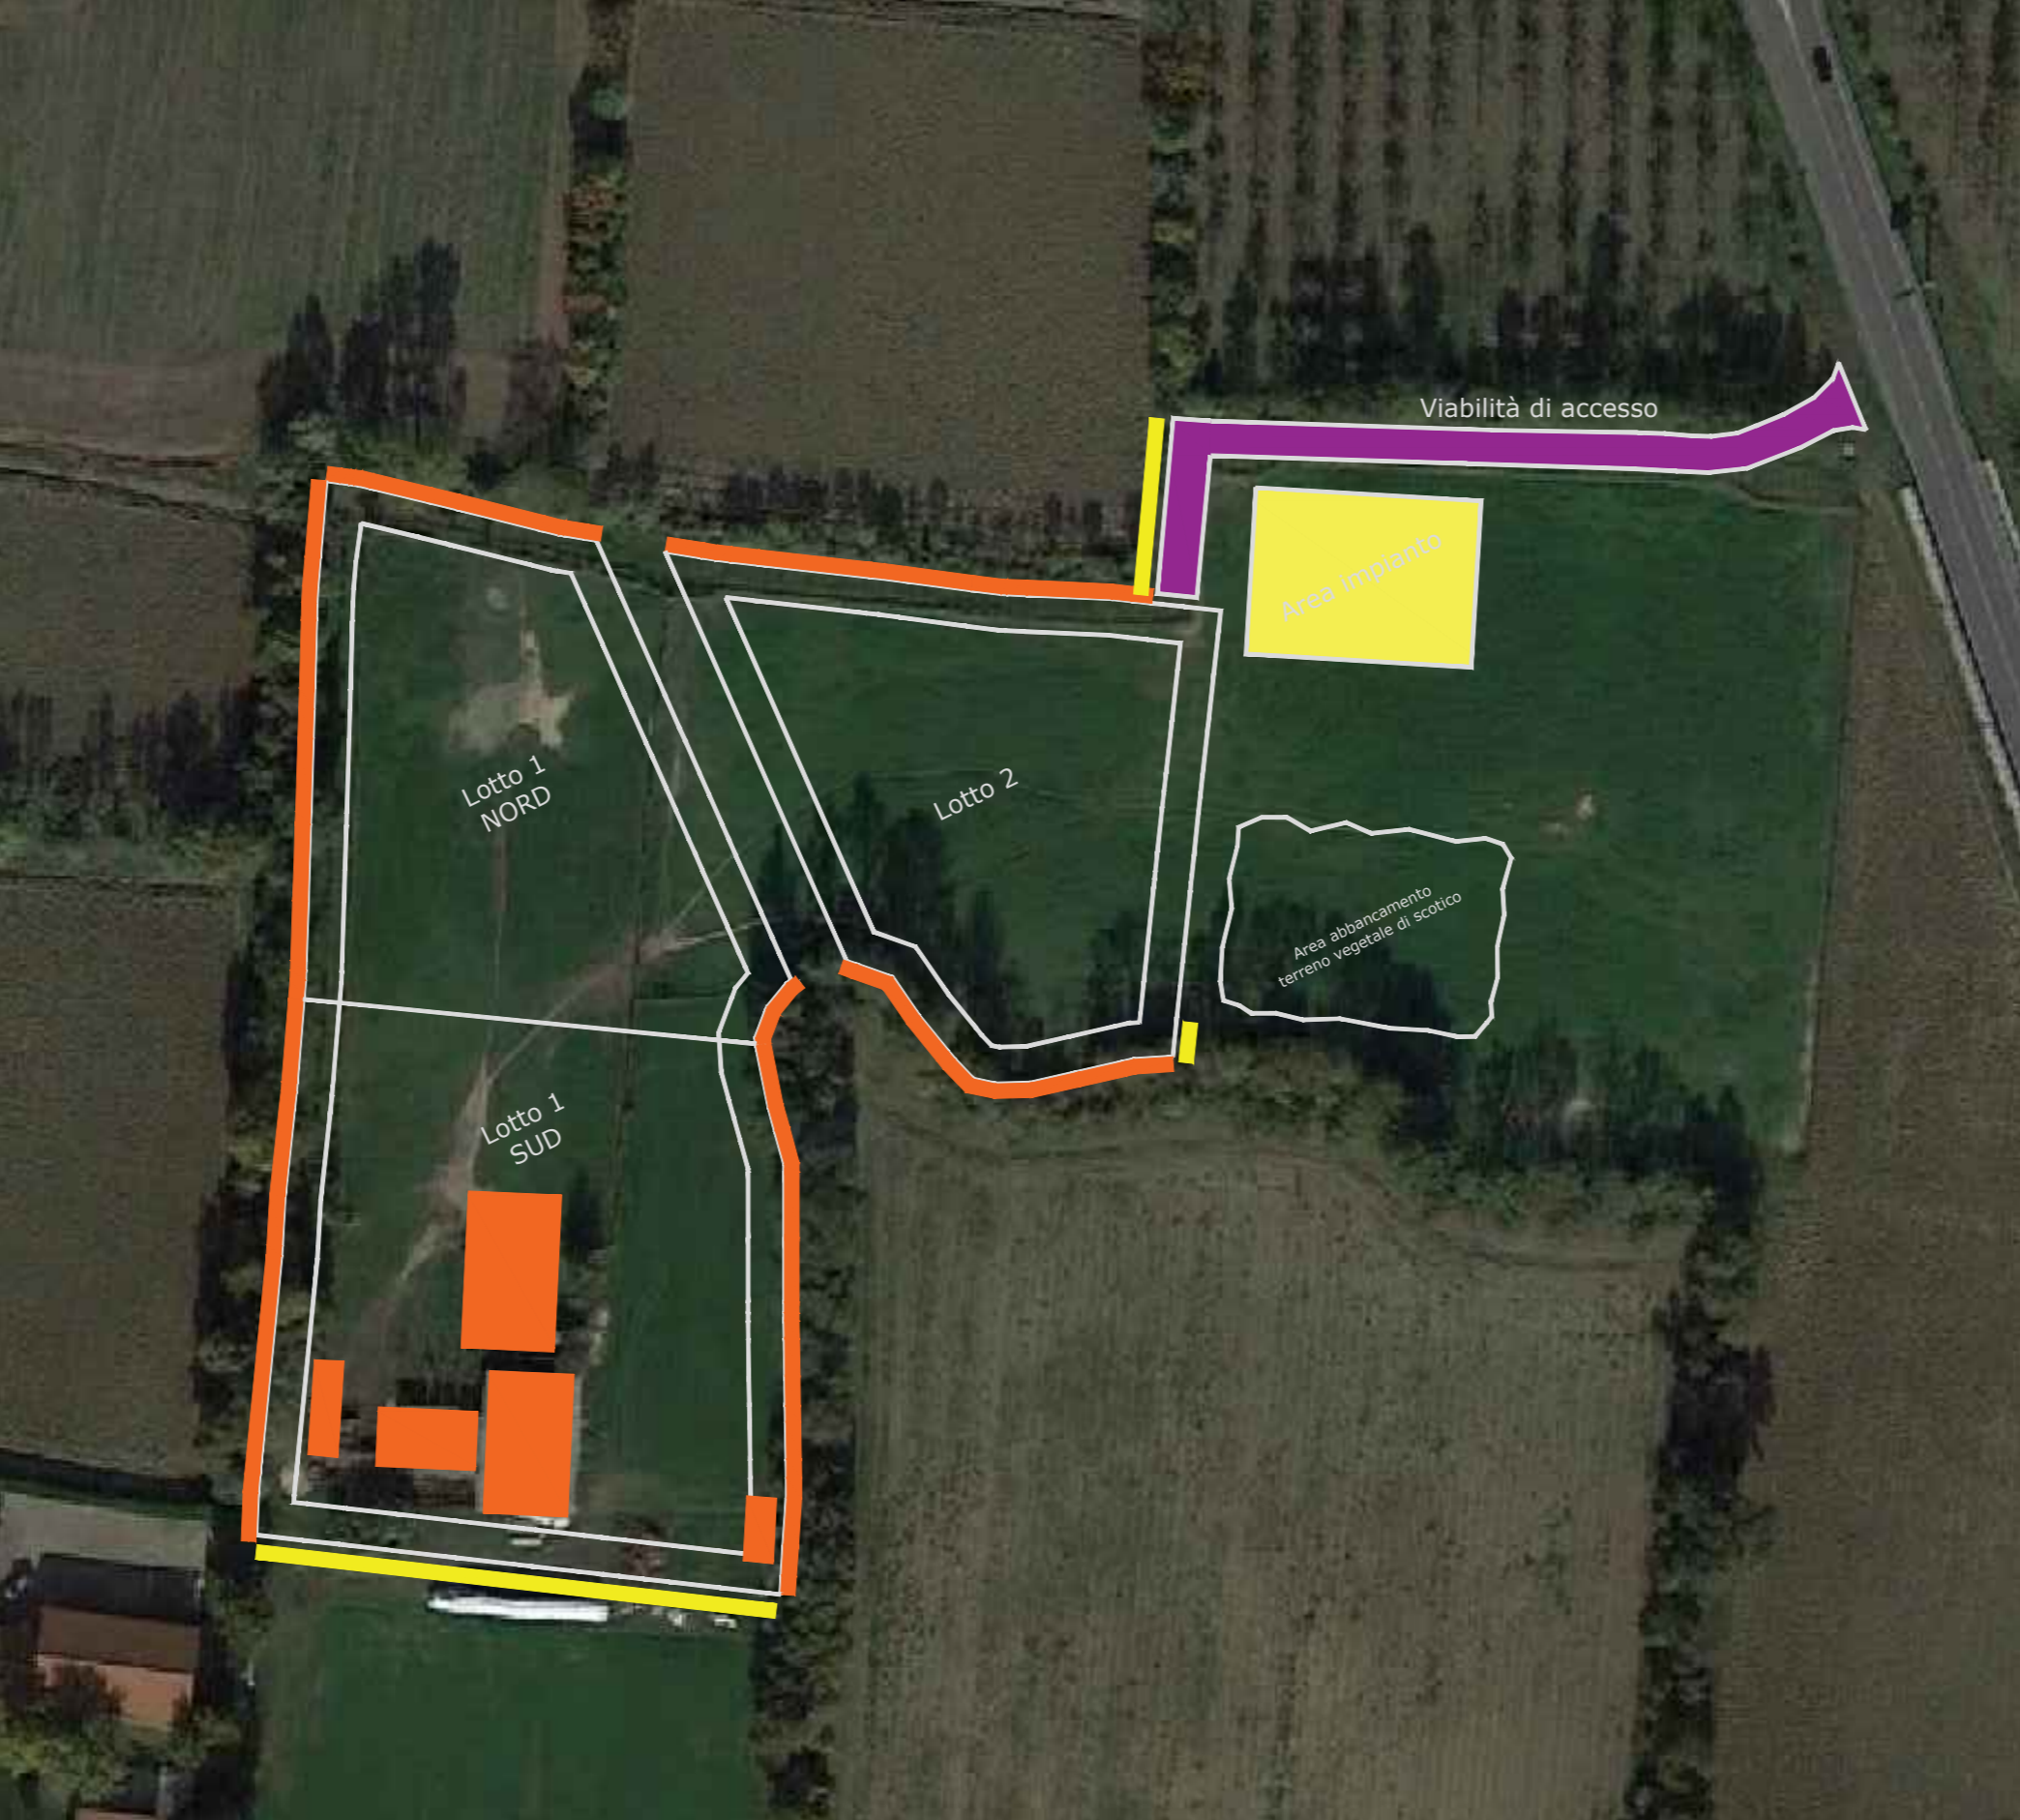

FASE 3 - Scotico sul Lotto 1 Sud e allestimento piazzola di sgrondo rifiuti

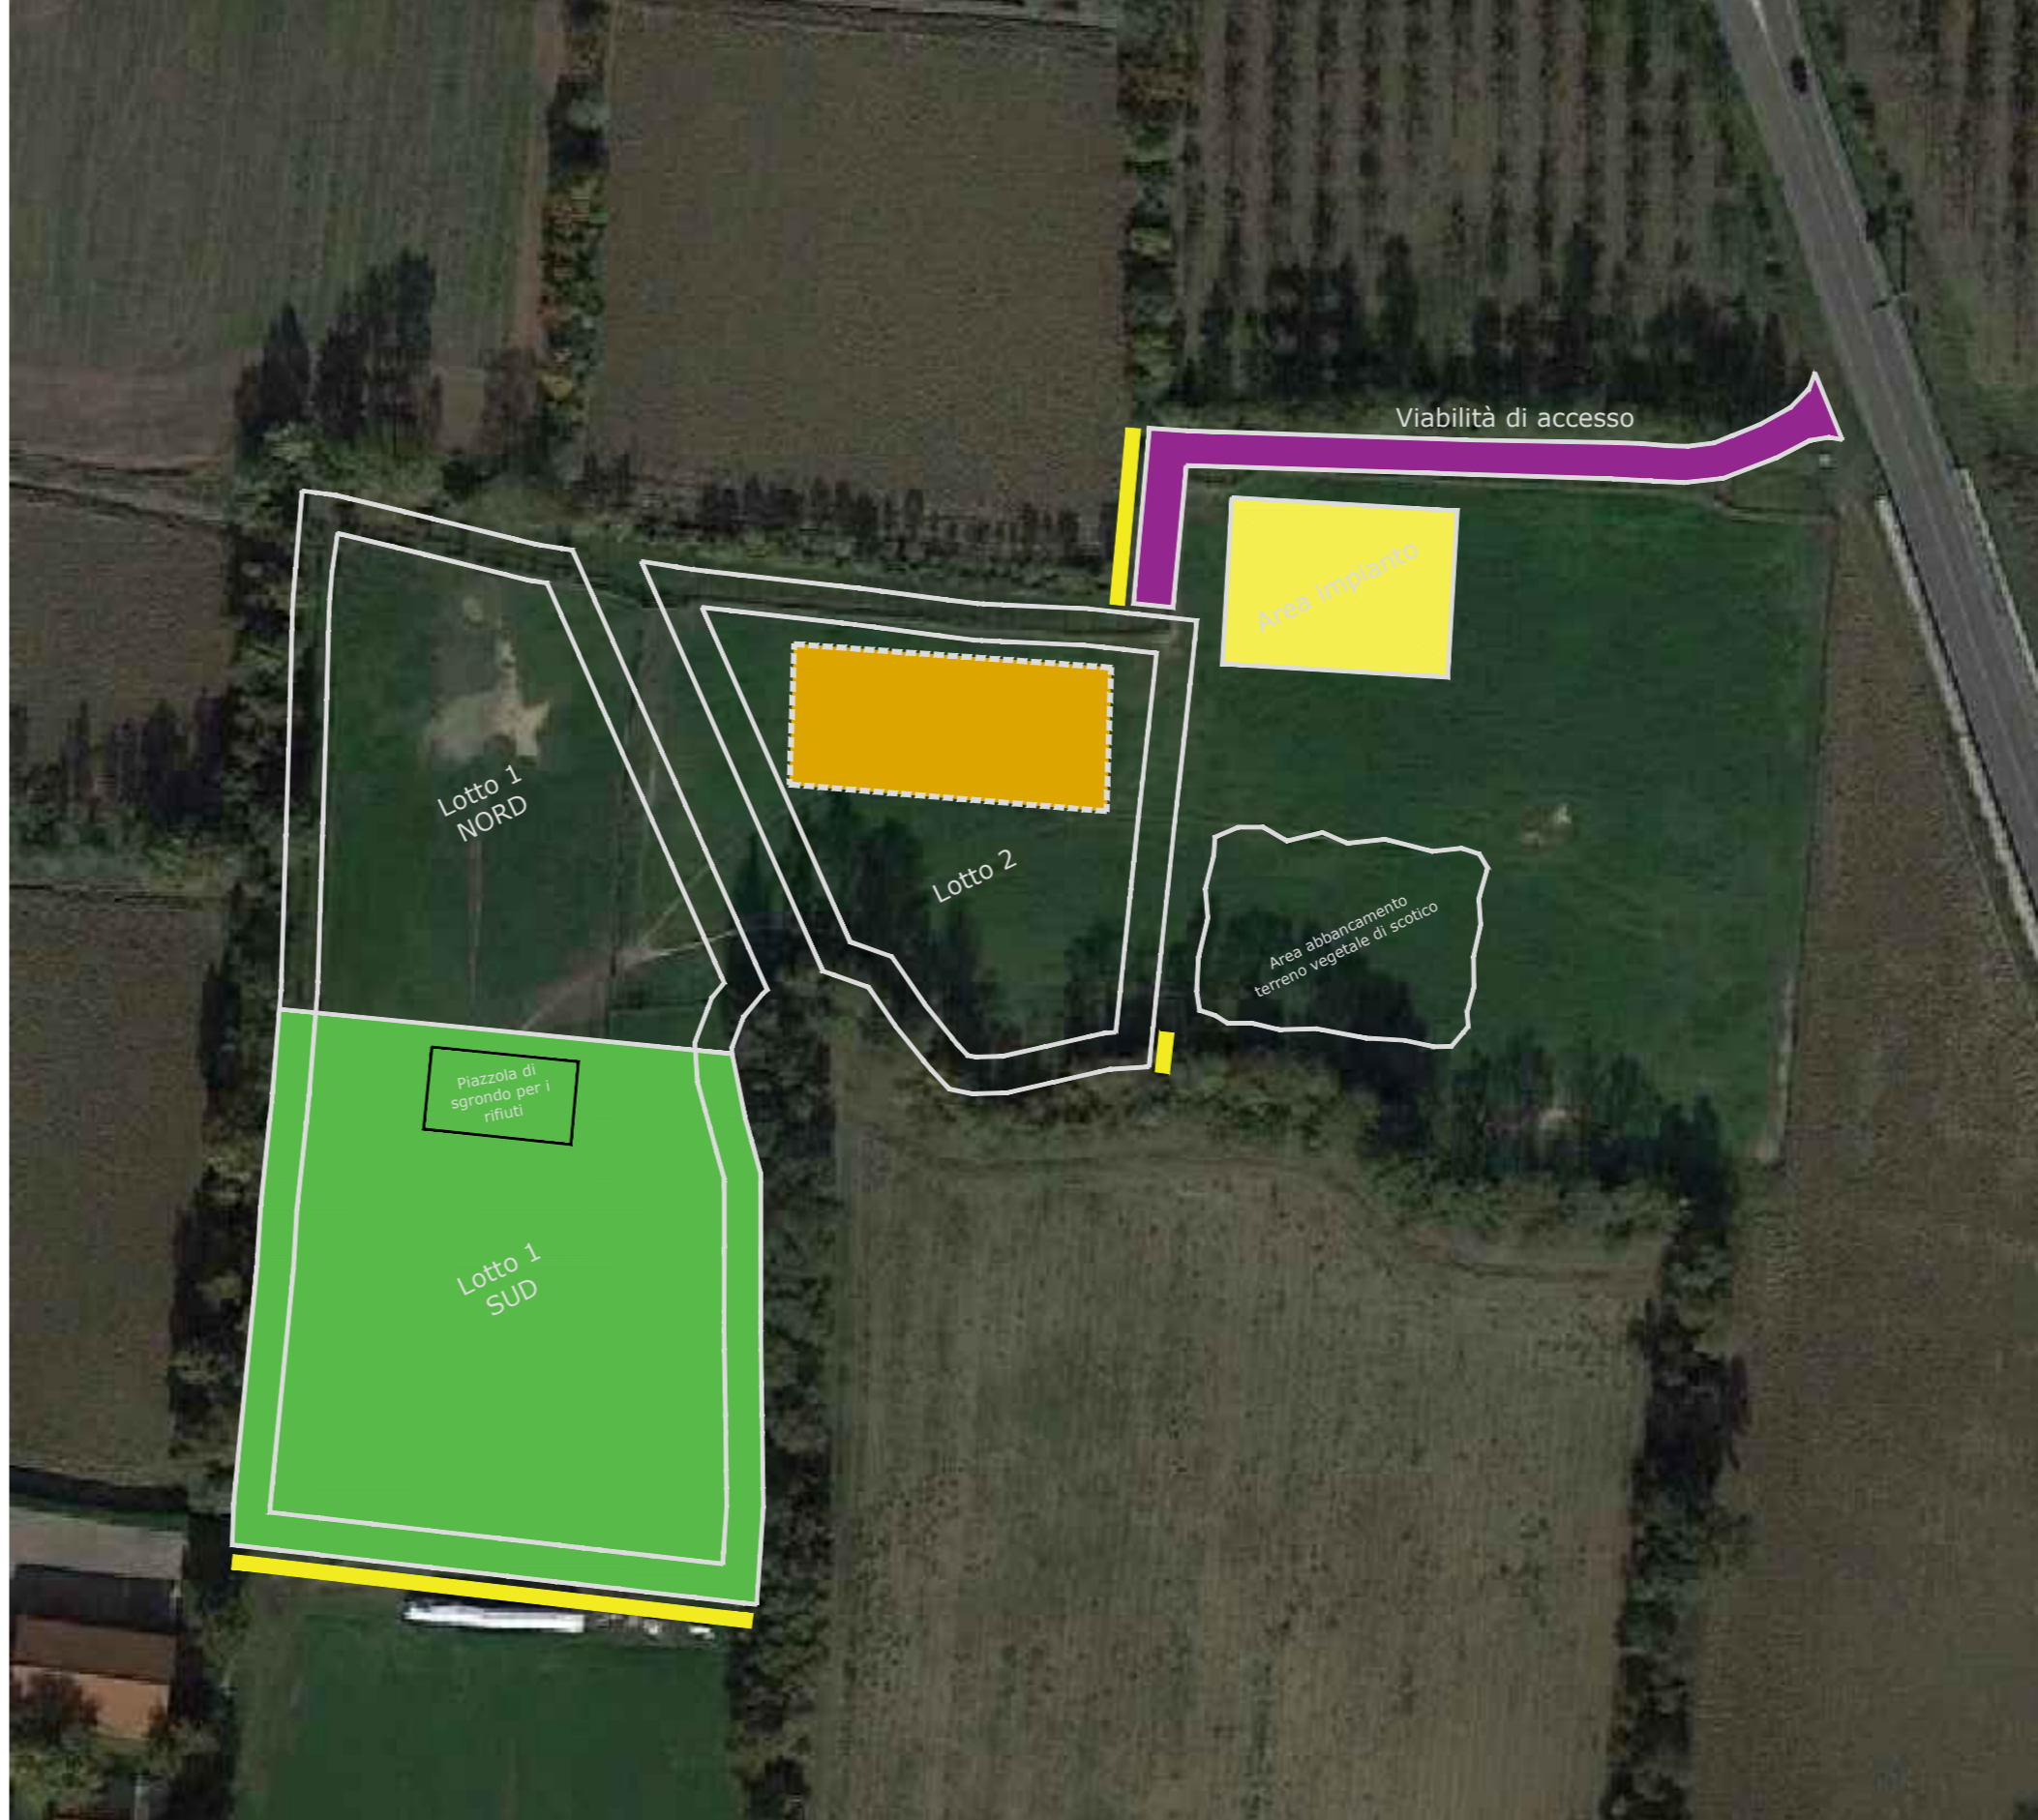


FASE 4 - Piste di cantiere e diaframatura del Lotto 1 Sud

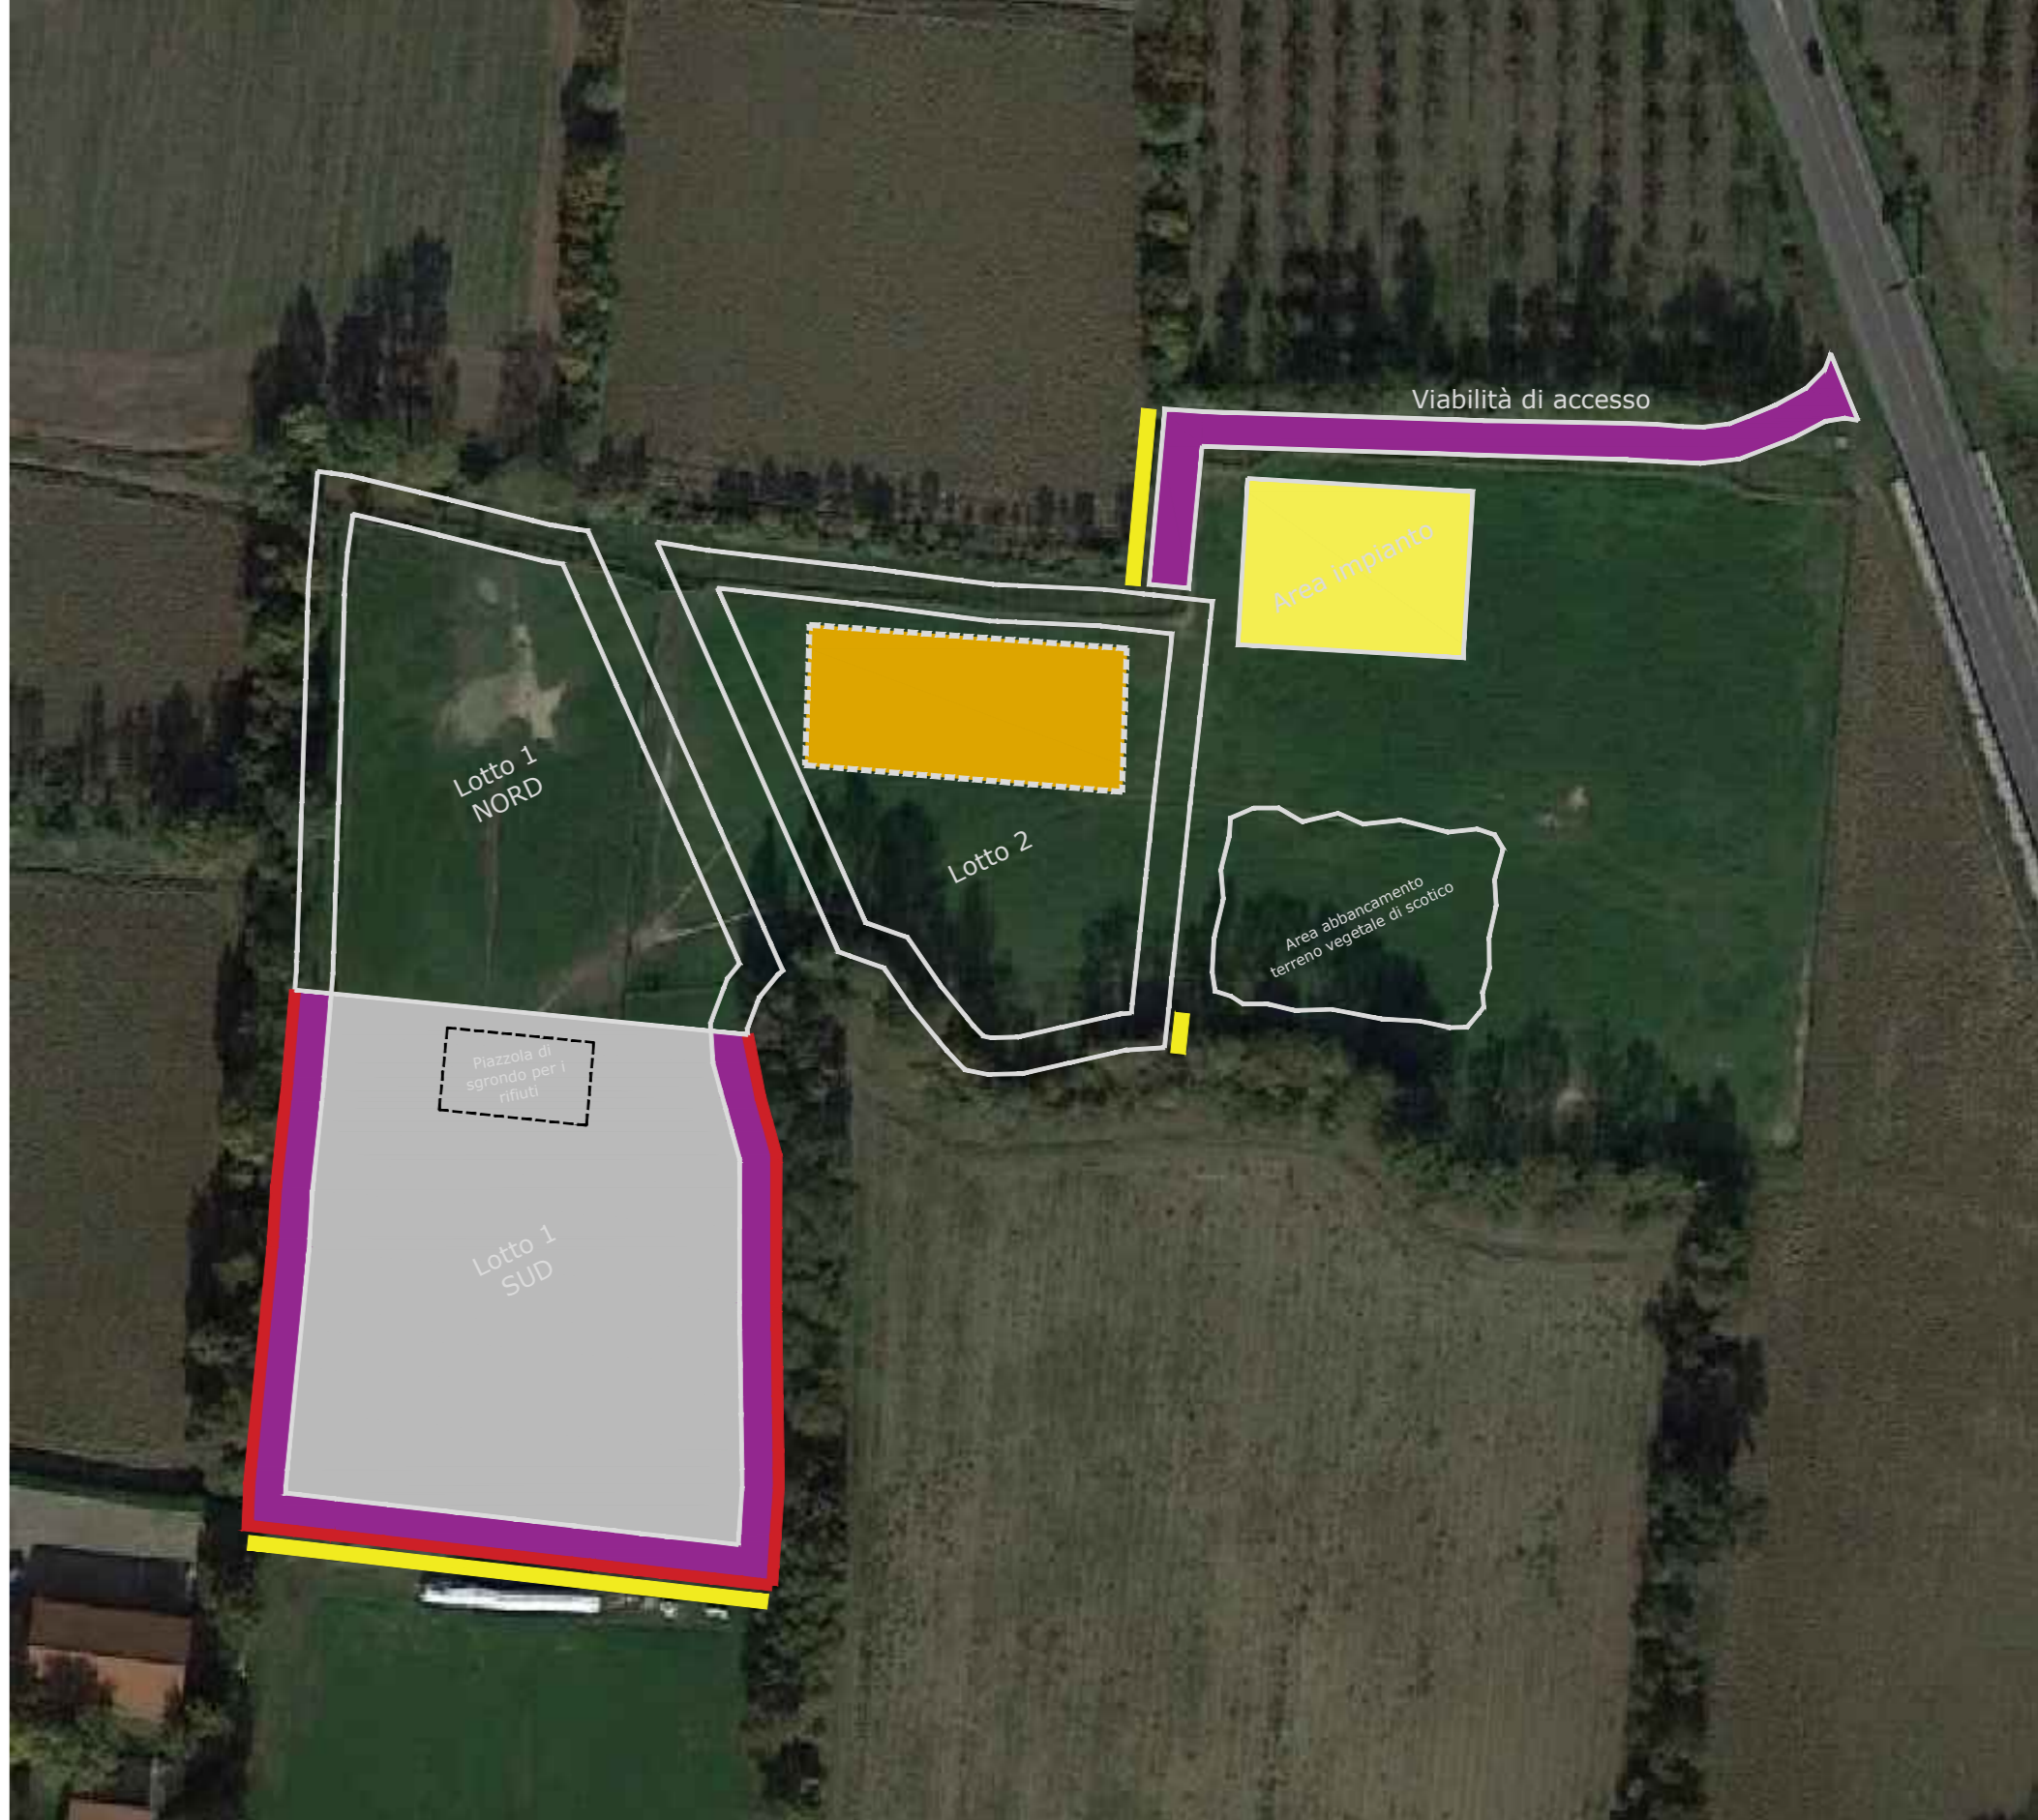

FASE 5 - Scotico sul Lotto 1 Nord



FASE 6 - Piste di cantiere e diaframatura del Lotto 1 Nord

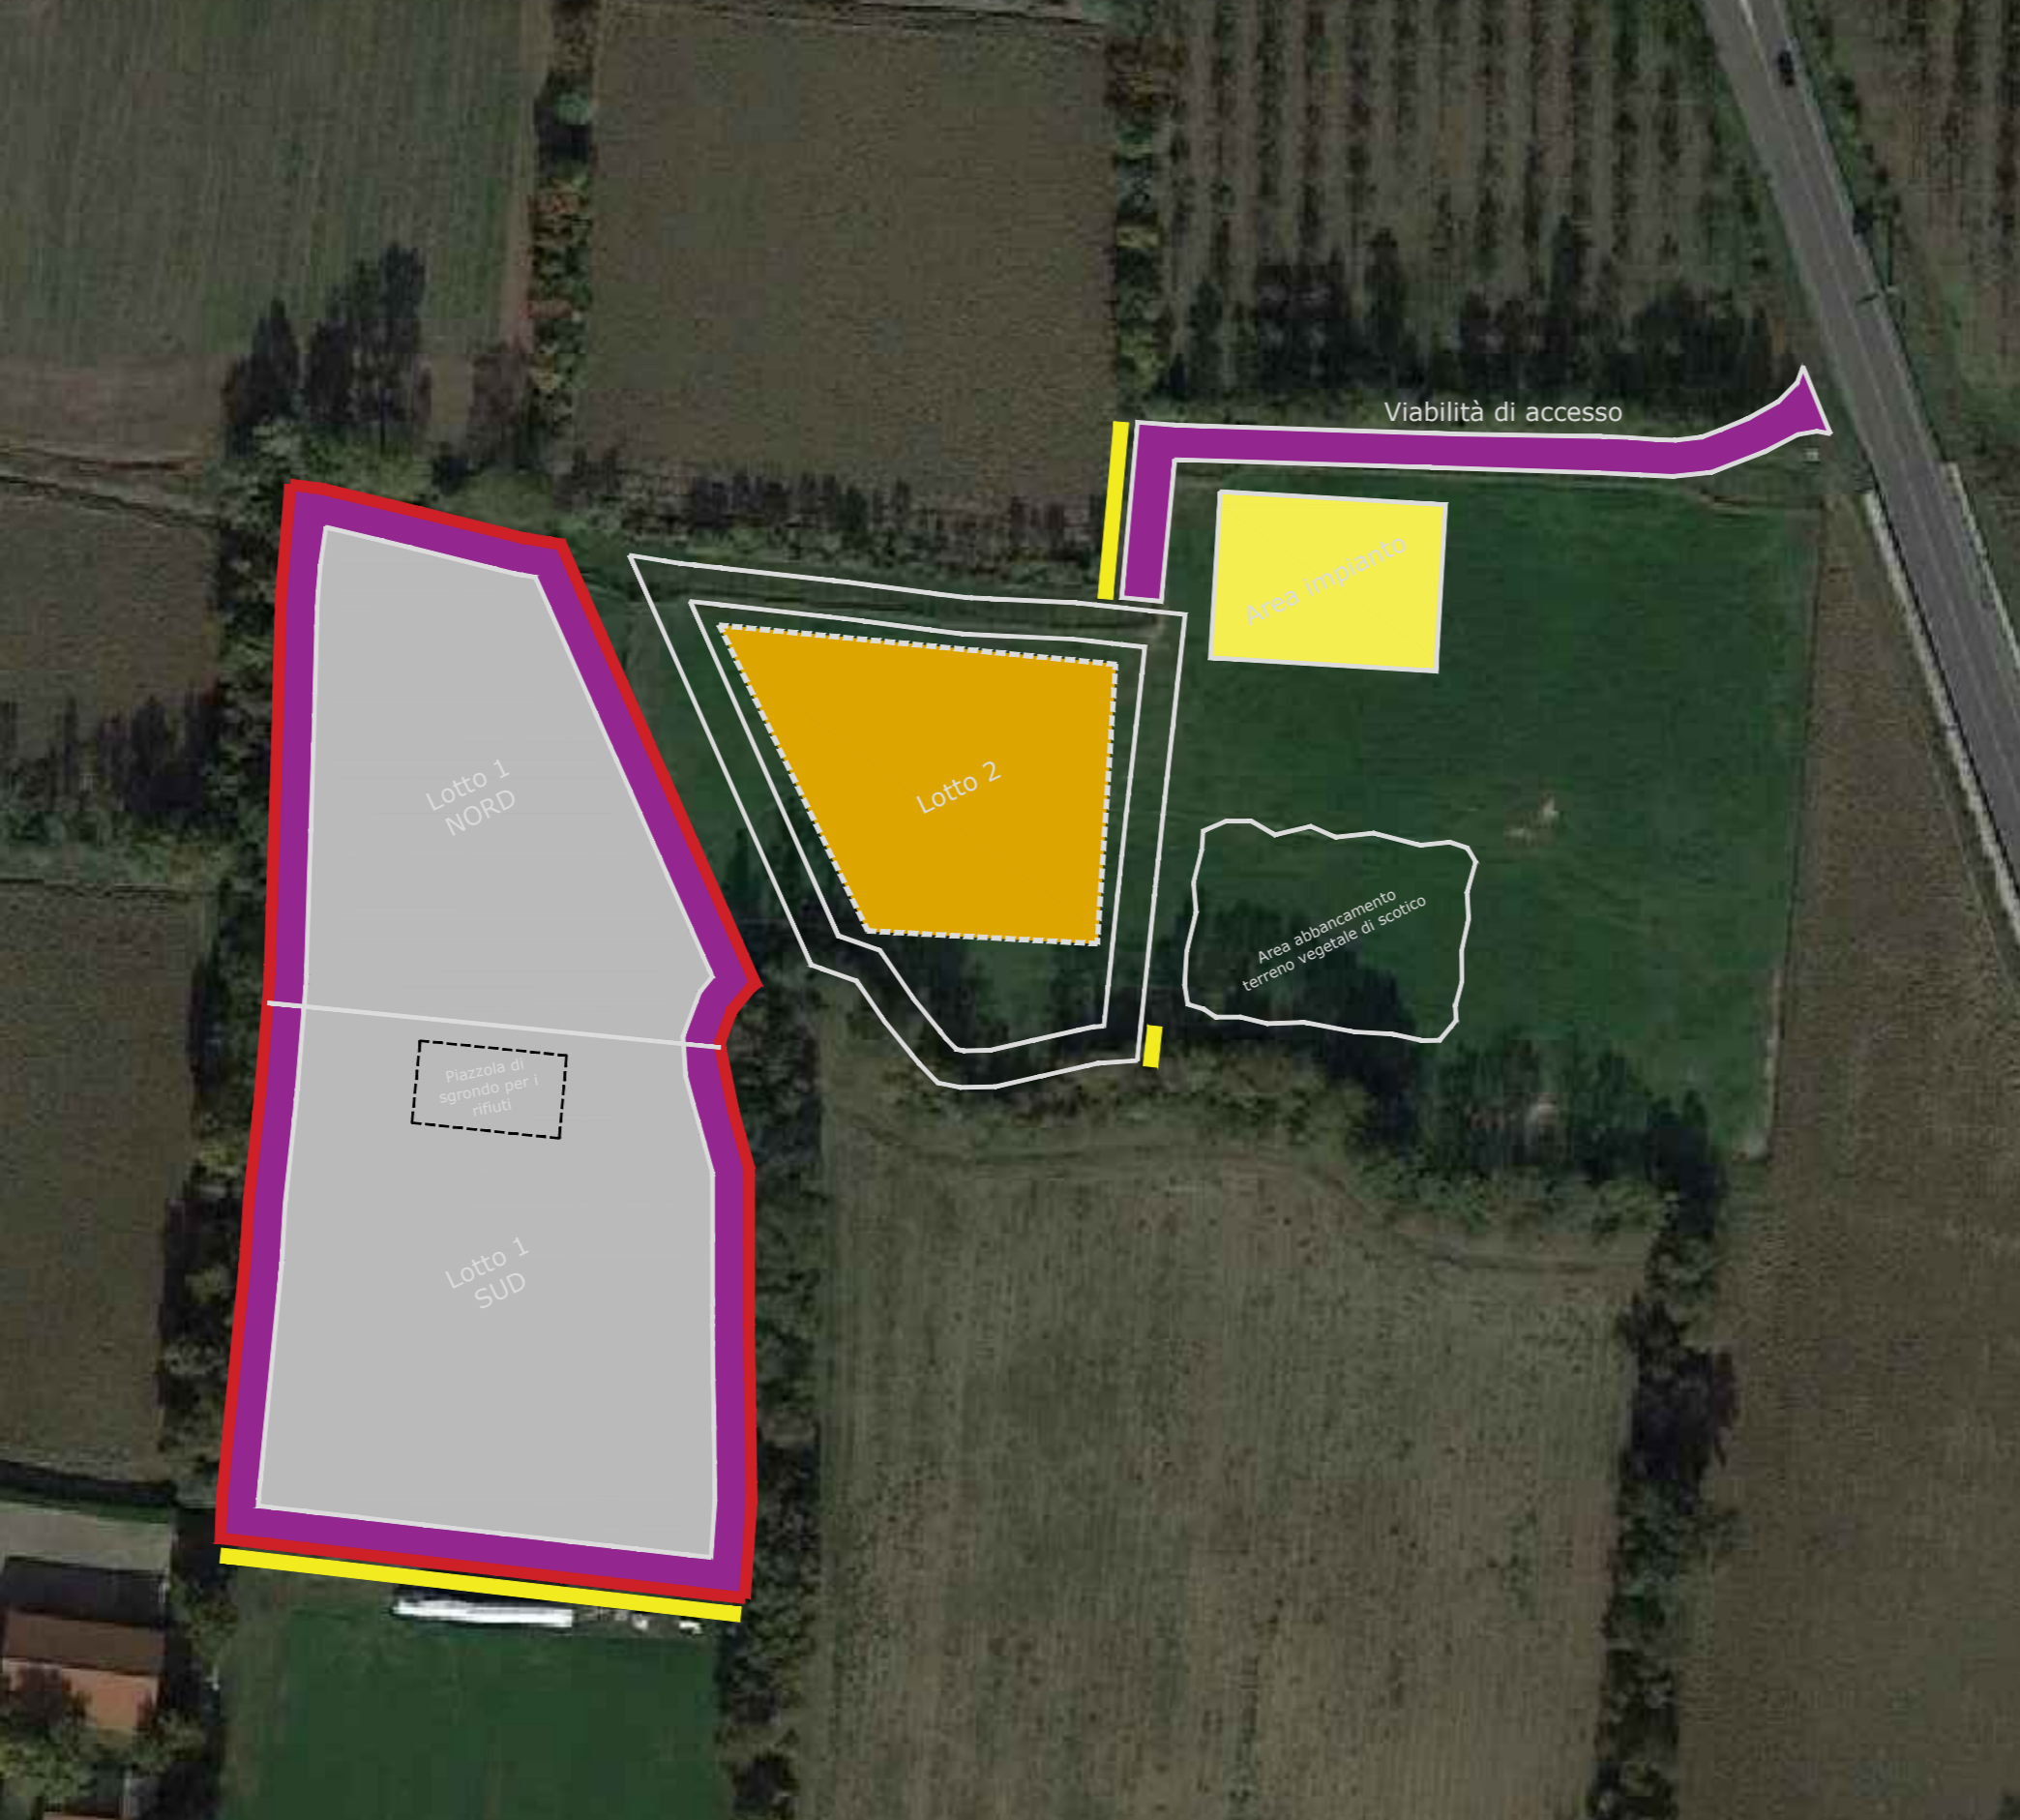


FASE 7 - Capping superficiale su Lotto 1



FASE 8 - Scotico sul Lotto 2 e allestimento piazzola di sgrondo rifiuti



FASE 9 - Piste di cantiere e diaframatura del Lotto 2

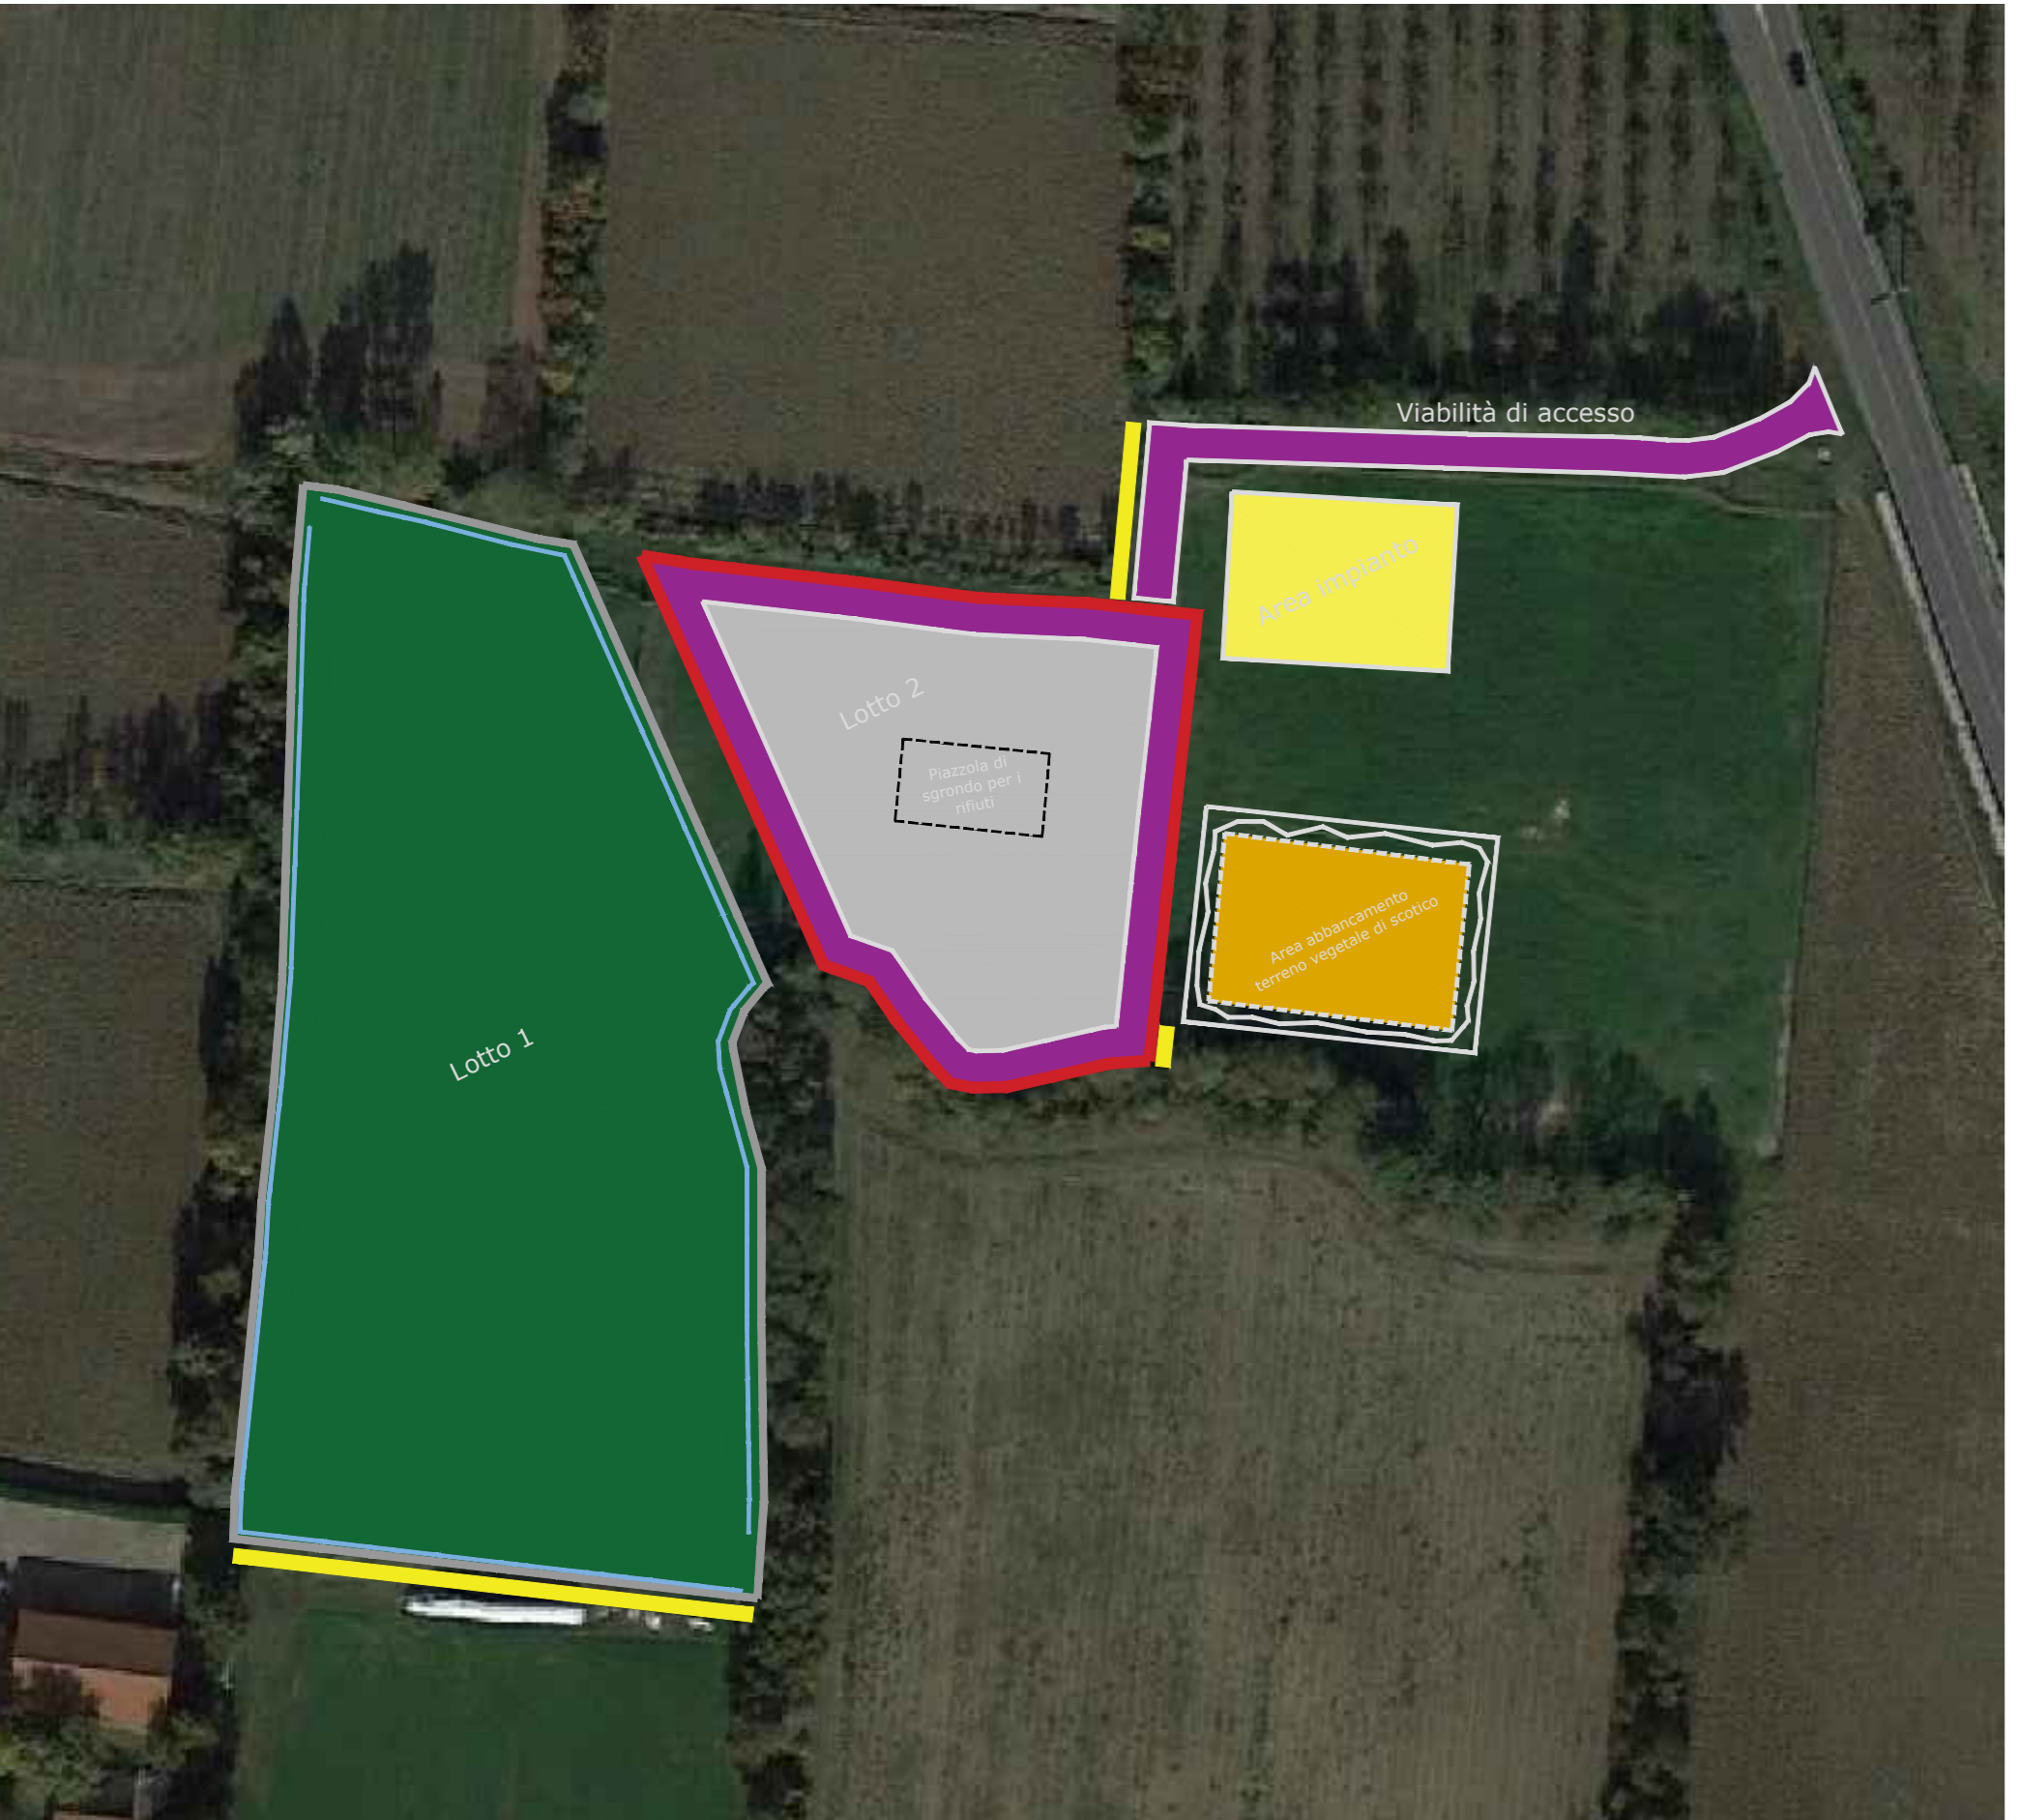

FASE 10 - Capping sul Lotto 2



FASE 11 - Disallestimento cantiere



- LEGENDA
- Area impianto
 - Viabilità di accesso e piste di cantiere
 - Area di scotico
 - Diaframma
 - Area con materiale proveniente dalla realizzazione del diaframma
 - Area dotata di capping superficiale
 - Fossi di guardia
 - Area di abbattimento del terreno vegetale di scotico
 - Manufatti/elementi da demolire/rimuovere, potatura liberatorie di cantiere
 - Nuova recitazione

Sant'Elena di Robegano
Salzano (VE)

**MISP E BONIFICA DELL'EX DISCARICA
DI SANT'ELENA DI ROBEGANO
IN COMUNE DI SALZANO (VE)**

Progetto definitivo-eseecutivo

OGGETTO Sequenza di intervento di MISP

| | | | |
|-----------|--------------------|--------------|--------|
| ELABORATO | 20 | COMMITTENTE | |
| REVISIONE | 1 | PROGETTISTA | |
| COMMESSA | 1660672/P0874Rev.1 | PREPARATO DA | GBE |
| | | APPROVATO DA | ASC |
| DATA | Luglio 2017 | SCALA | 1:1000 |