




DETTAGLIO AREA IMPIANTO (scala 1:200)

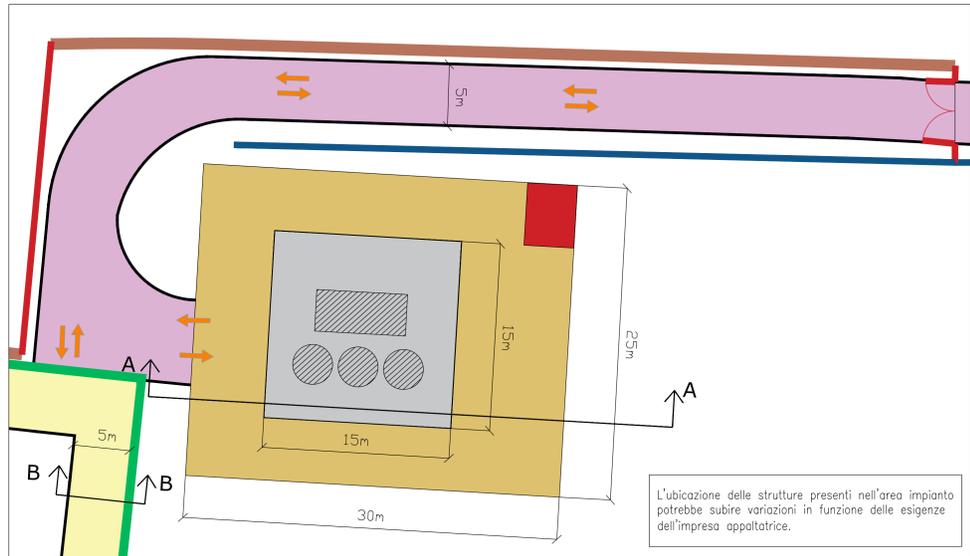


DETTAGLIO ACQUEDOTTO (scala 1:200)

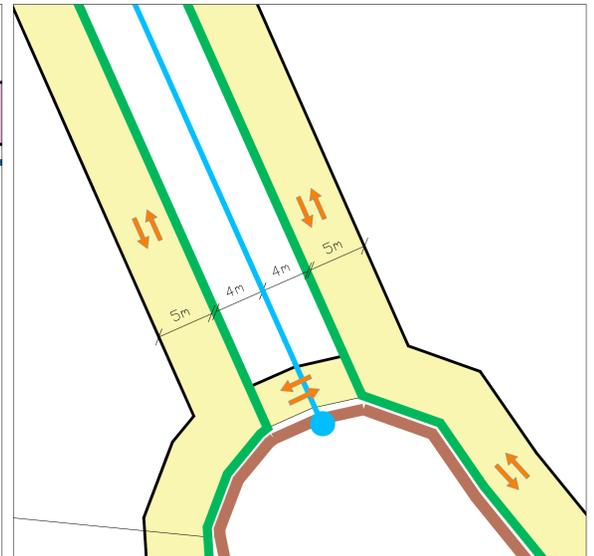


SEZIONE A-A PROSPETTO AREA IMPIANTO (scala 1:50)

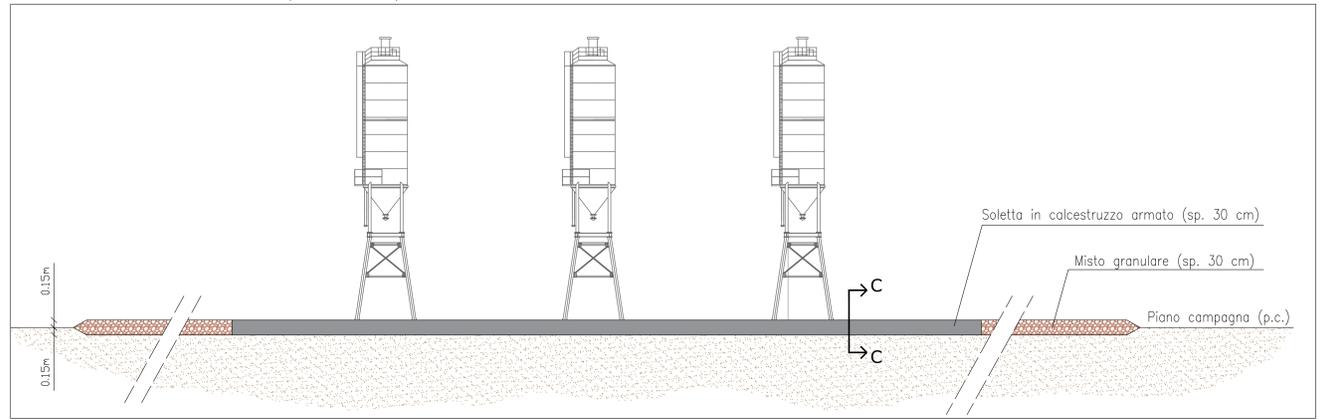


PLANIMETRIA PIAZZOLE DI SGRONDO (scala 1:200)

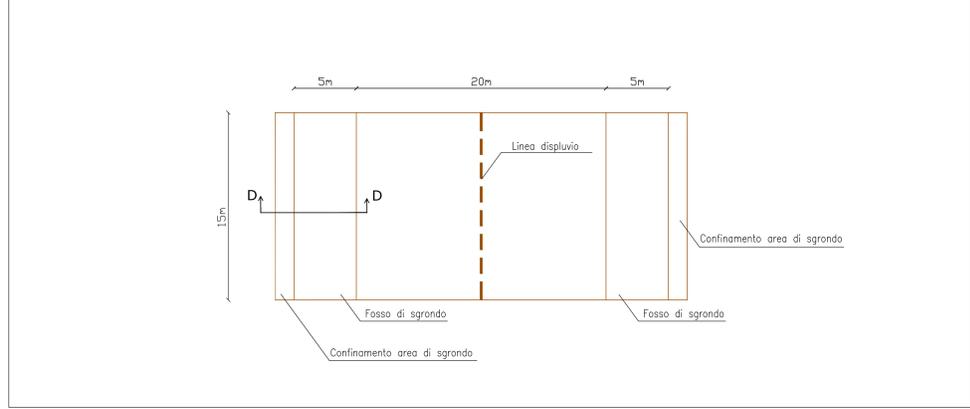


SEZIONE B-B SEZIONE PISTA DI SPOSTAMENTO DEL KELLY (scala 1:50)

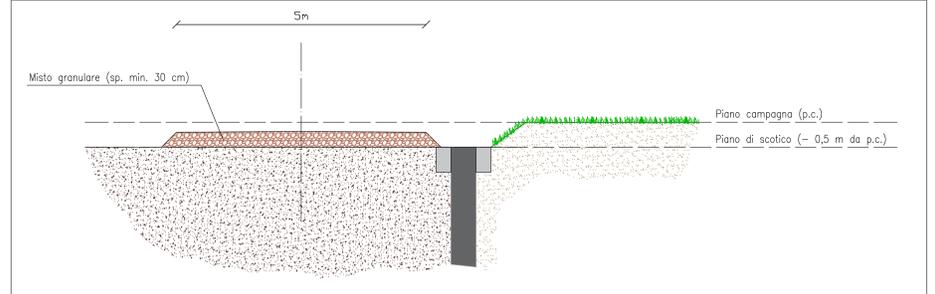

SEZIONE C-C SEZIONE SOLETTA (scala 1:10)

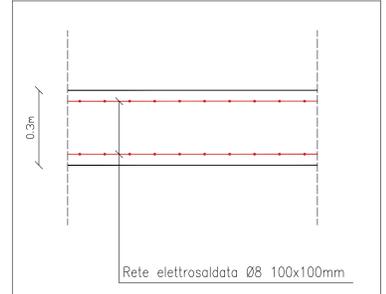

SEZIONE D-D SEZIONE TIPOLOGICA FOSSI DI SGRONDO (scala 1:100)

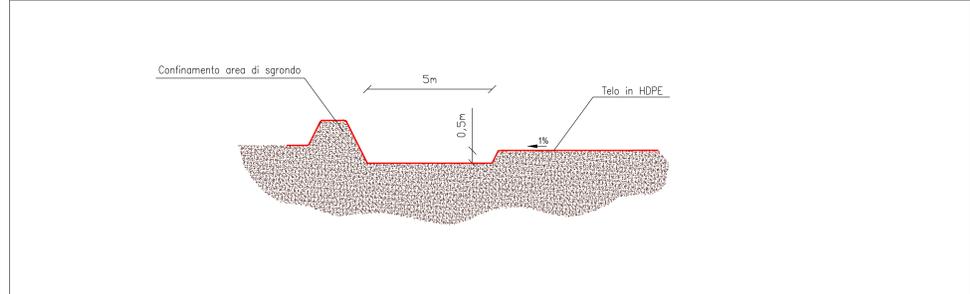

REGIONE DEL VENETO veneto acque

Sant'Elena di Robegano Salzano (VE)

MISP E BONIFICA DELL'EX DISCARICA DI SANT'ELENA DI ROBEGANO IN COMUNE DI SALZANO (VE)

Progetto definitivo-esecutivo

OGGETTO: Viabilità e logistica di cantiere

ELABORATO 21 COMMITTENTE

REVISIONE 1 PROGETTISTA

COMMESSA 1660672/P0874Rev.1 PREPARATO DA MTR APPROVATO DA ASC

DATA Luglio 2017 SCALA Varie

Golder Associates