PIANI QUOTATI (scala 1:500)

SCOTICO

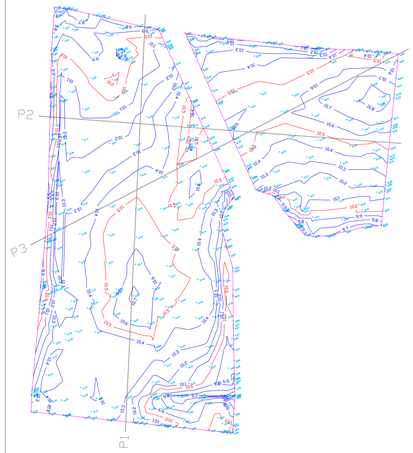

RIPORTO DIAFRAMMA

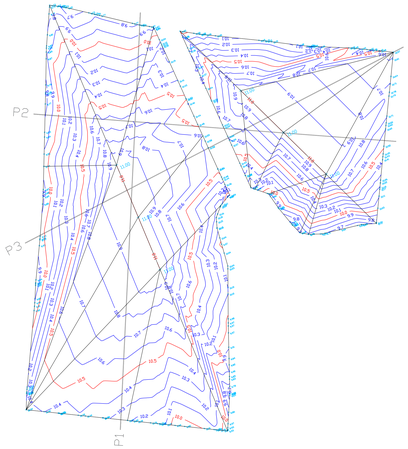

RIPORTO TERRA VEGETALE
PRIMA DELLA REALIZZAZIONE
DEI FOSSI DI GUARDIA

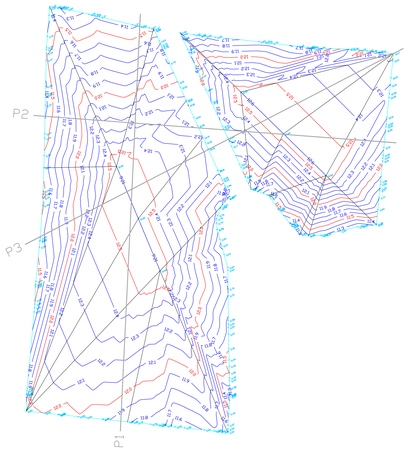

SEZIONE P1 (sx SUD – dx NORD)

SCALA LUNGHEZZE 1 : 500
SCALA ALTEZZE 1 : 500

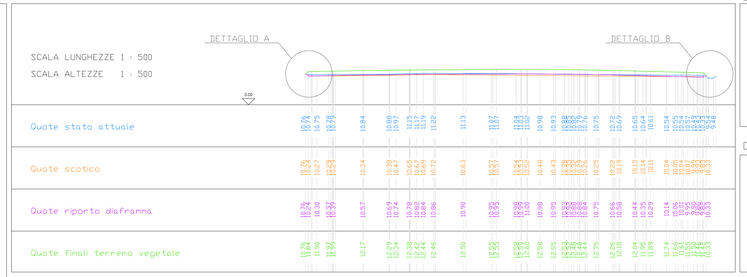

SEZIONE P2 (sx OVEST – dx EST)

SCALA LUNGHEZZE 1 : 500
SCALA ALTEZZE 1 : 500

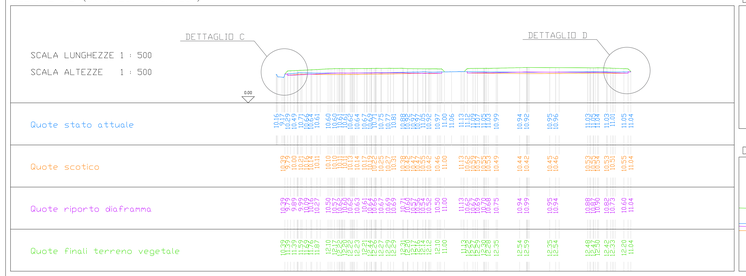

SEZIONE P3 (sx OVEST – dx NORD–EST)

SCALA LUNGHEZZE 1 : 500
SCALA ALTEZZE 1 : 500

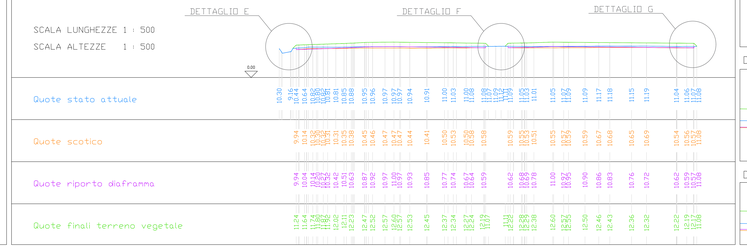

DETTAGLIO A (scala 1:100)

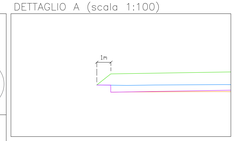

DETTAGLIO B (scala 1:100)

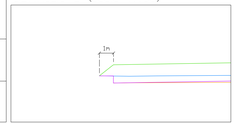

DETTAGLIO C (scala 1:100)

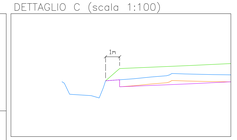

DETTAGLIO D (scala 1:100)

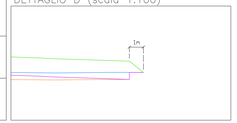

DETTAGLIO E (scala 1:100)

DETTAGLIO F (scala 1:100)

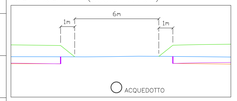

DETTAGLIO G (scala 1:100)

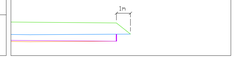

LEGENDA

- Quote stato attuale
- Quote scotico
- Quote riporto diaframma
- Quote terreno vegetale

REGIONE DEL VENETO

veneto acque

Sant'Elena di Robegano
Salzano (VE)

MISP E BONIFICA DELL'EX DISCARICA DI SANT'ELENA DI ROBEGANO IN COMUNE DI SALZANO (VE)

Progetto definitivo–esecutivo

OGGETTO

Opere di capping superficiale

ELABORATO 24	COMMITTENTE
REVISIONE 1	PROGETTISTA
COMMESSA 1660672/P0874Rev.1	PREPARATO DA MTR / APPROVATO DA ASC
DATA Luglio 2017 / SCALA Varie	Golder Associates