
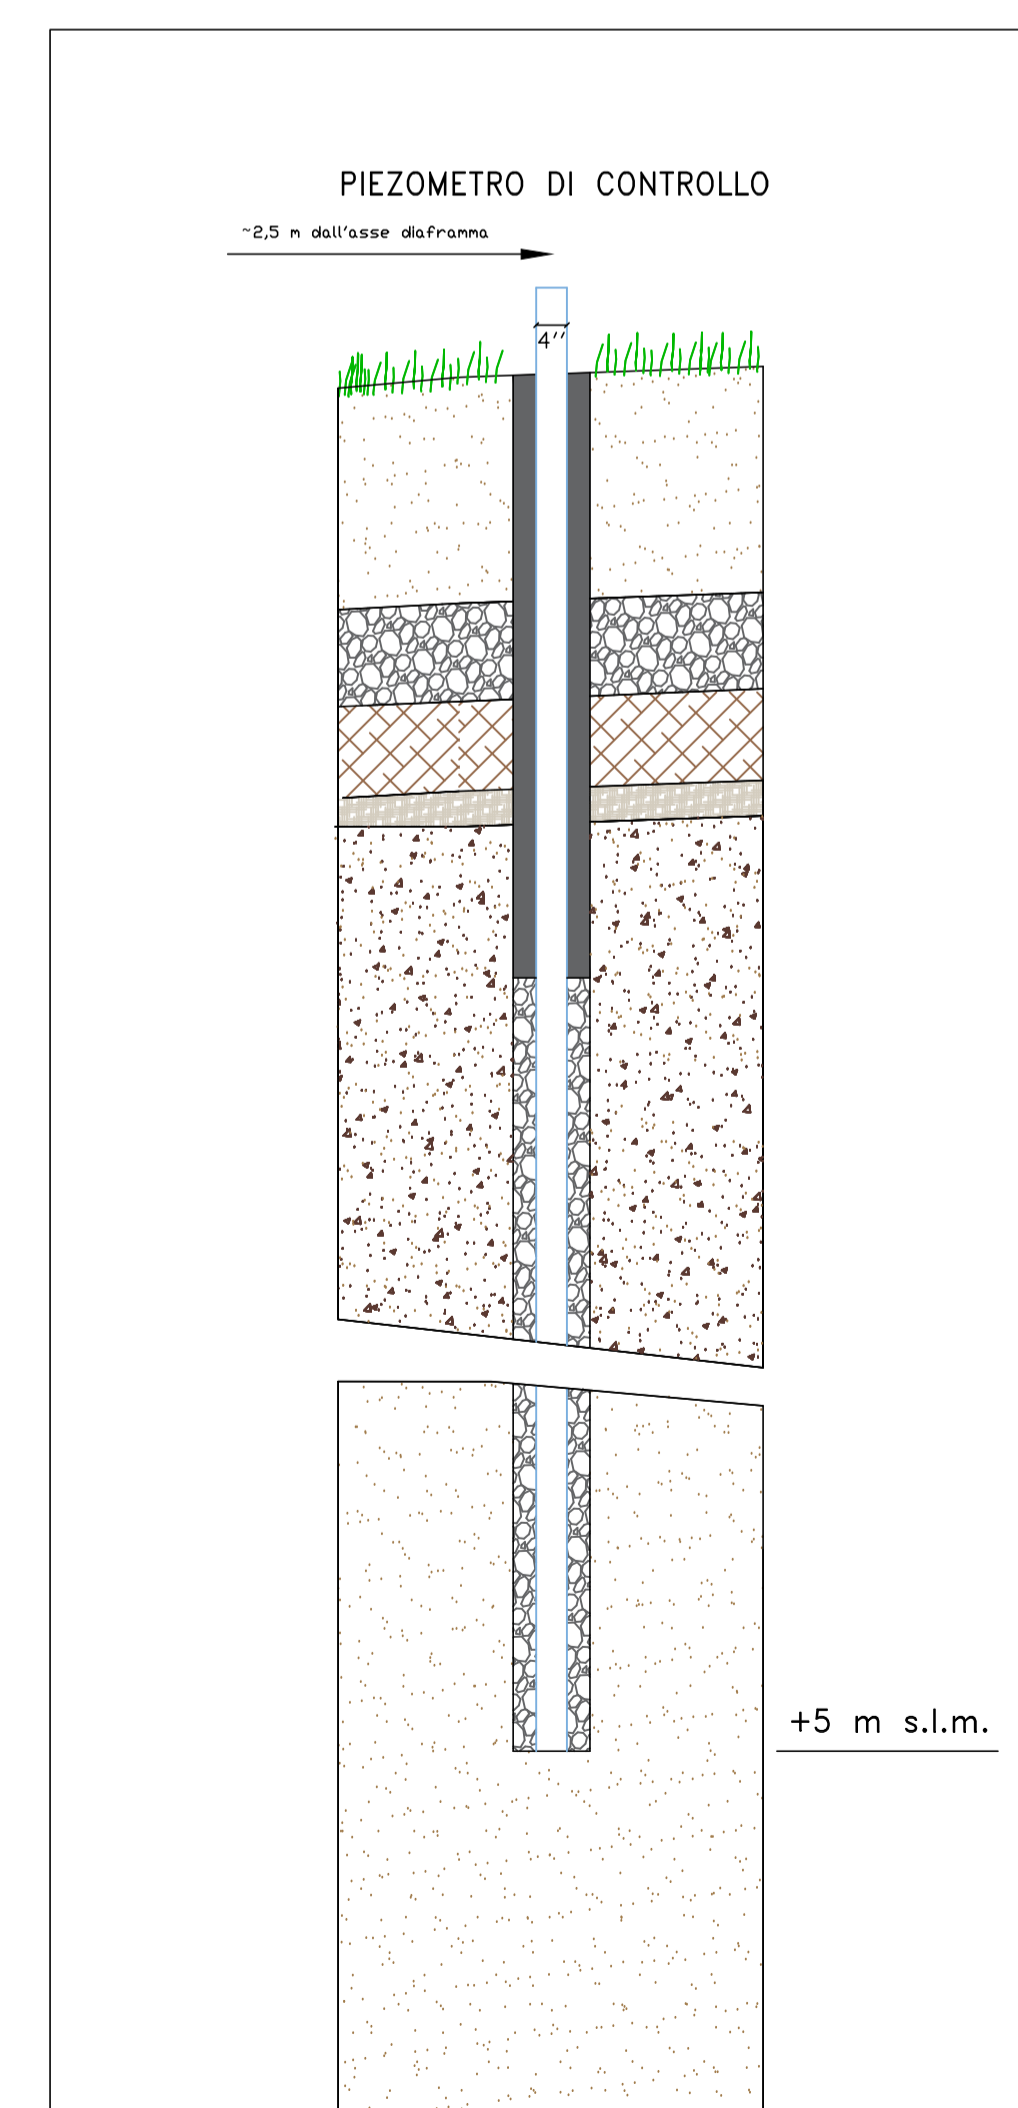


LEGENDA

---	TRACCIATO DEL DIAFRAMMA (ASSE)
◆	PIEZOMETRO DI COLLAUDO ESTERNO DA 3'' Profondità: ~ 5 m s.l.m.
◆	PIEZOMETRO DI COLLAUDO INTERNO DA 4'' Profondità: ~ 5 m s.l.m.
⊕	PIEZOMETRO DI CONTROLLO DA 4'' Profondità: ~ 5 m s.l.m.

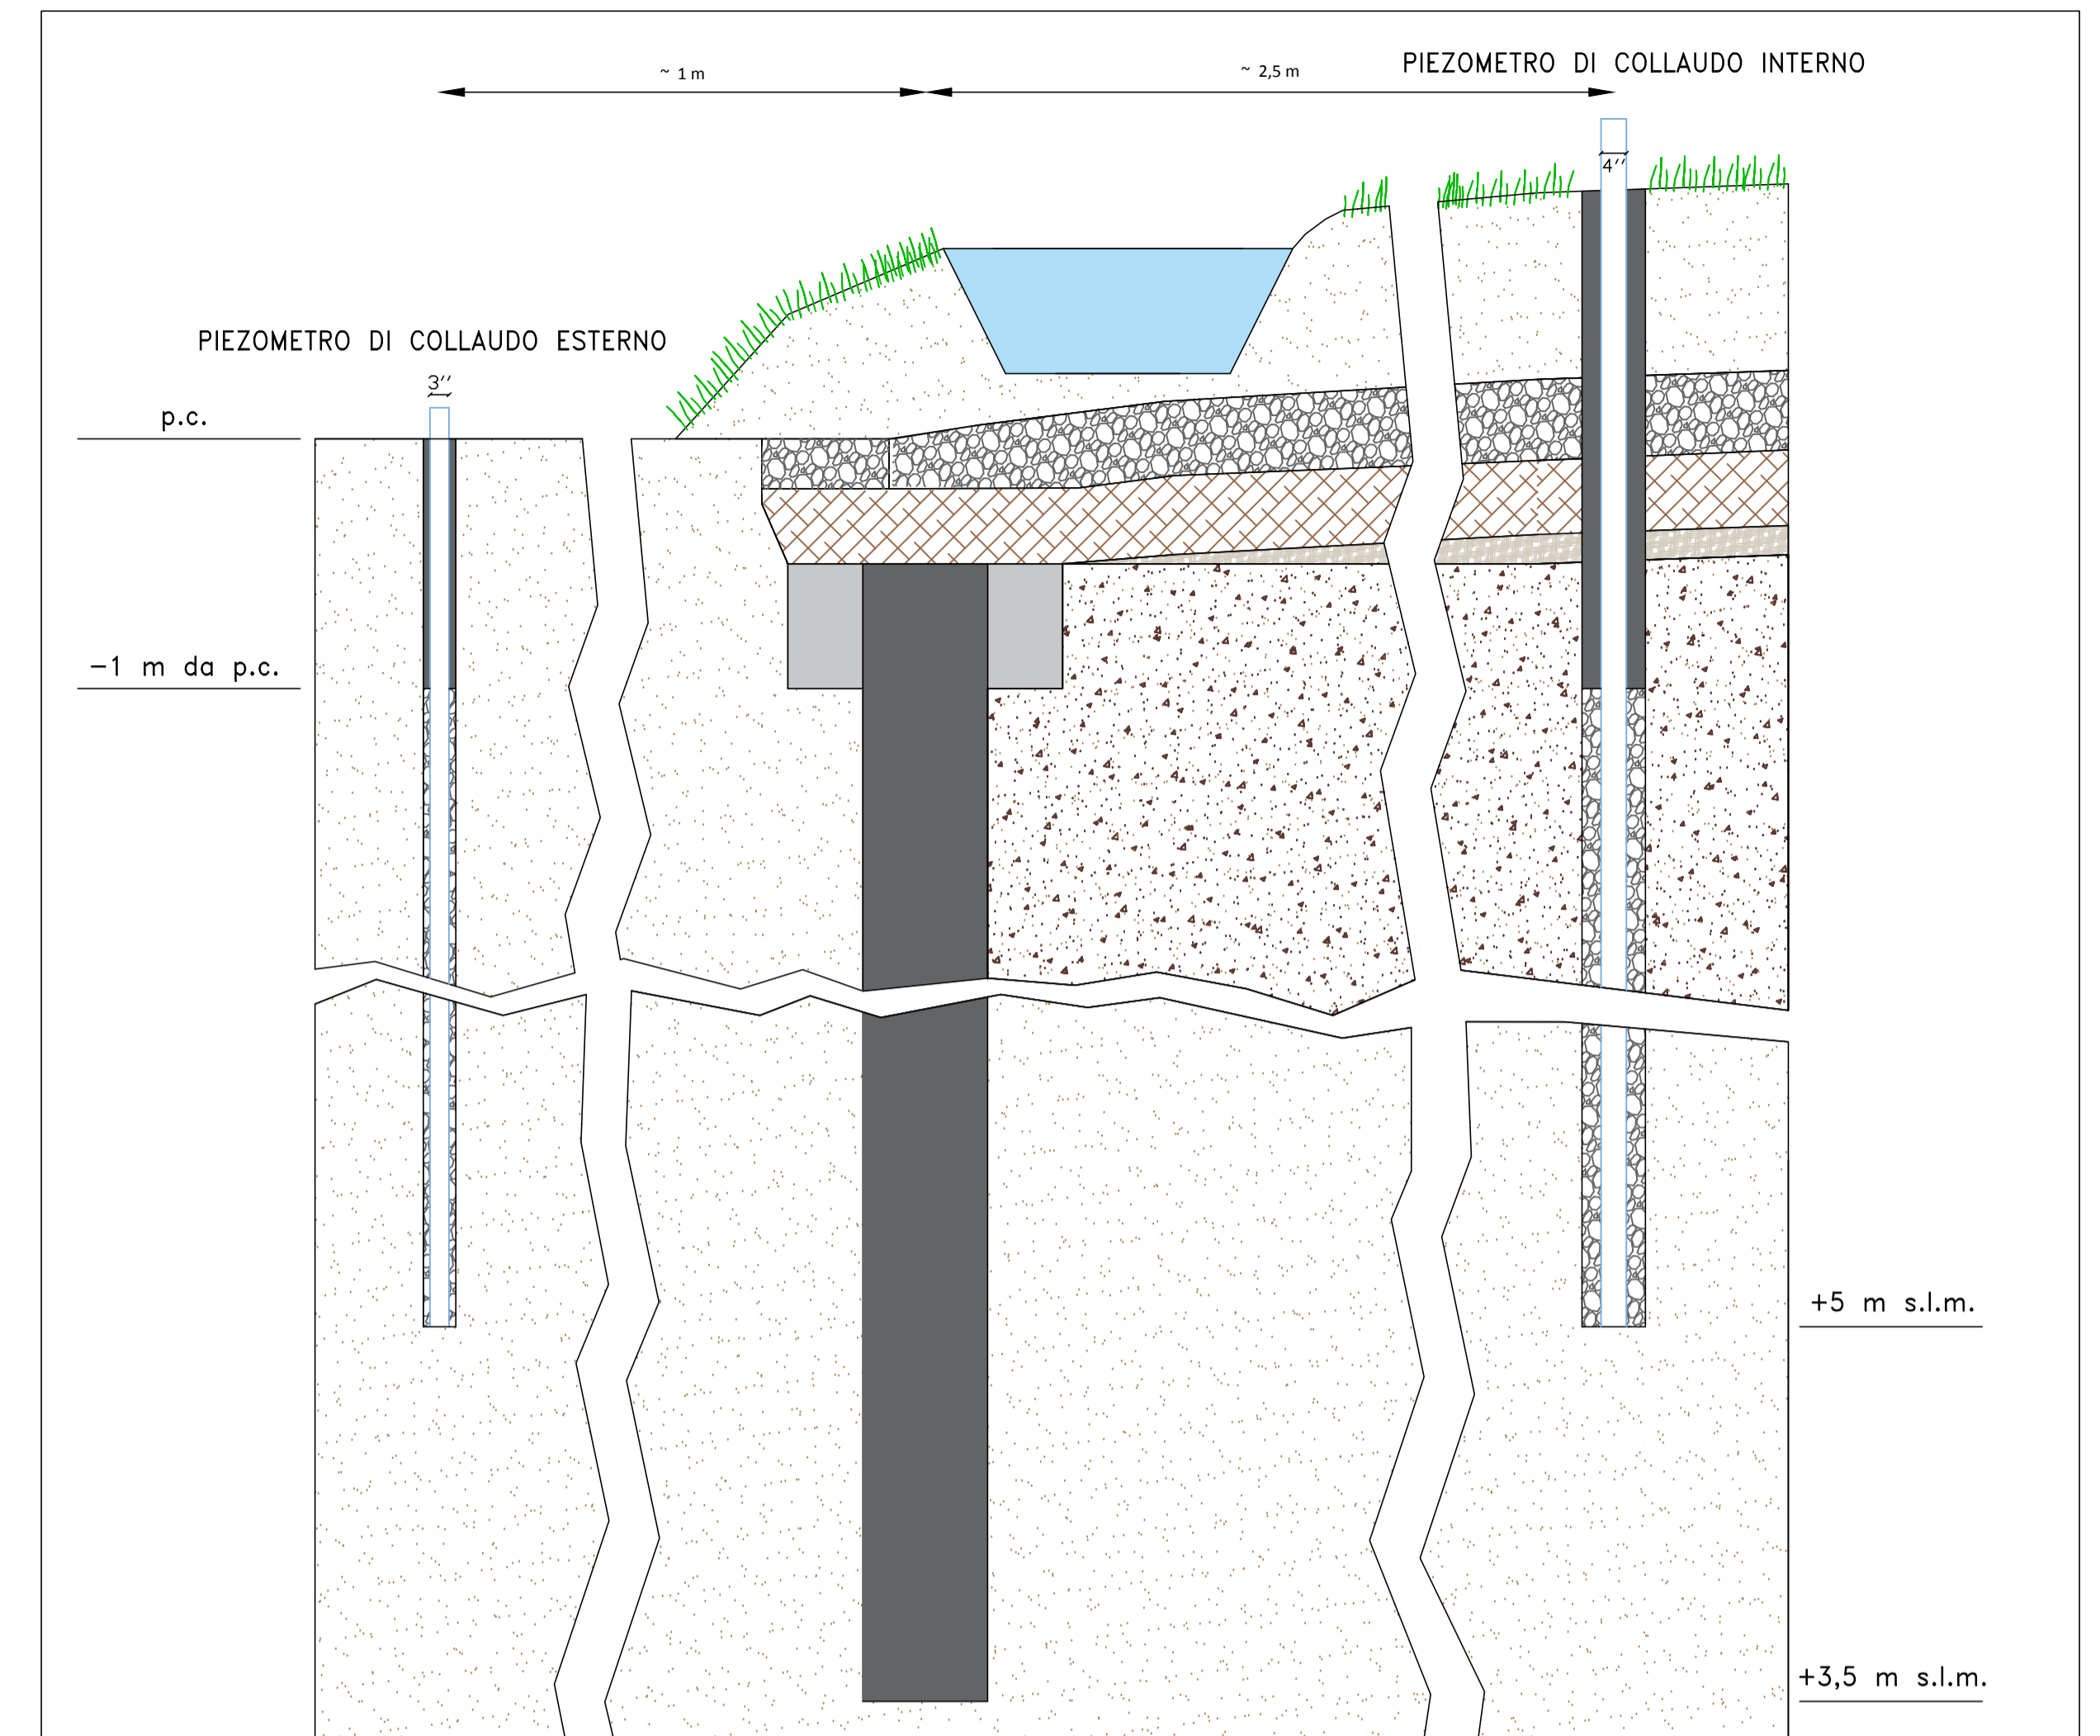

Sant'Elena di Robegano
Salzano (VE)

**MISP E BONIFICA DELL'EX DISCARICA
DI SANT'ELENA DI ROBEGANO
IN COMUNE DI SALZANO (VE)**

Progetto definitivo-esecutivo

OGGETTO		
Collaudo e monitoraggio MISP		
ELABORATO	26	COMMITTENTE
REVISIONE	1	PROGETTISTA
COMMESSA	1660672/P0874Rev.1	PREPARATO DA
DATA	Luglio 2017	SCALA
	Varie	
		APPROVATO DA
		ASC

