RILIEVO TOPOGRAFICO DELLO STATO ATTUALE (scala 1:250)

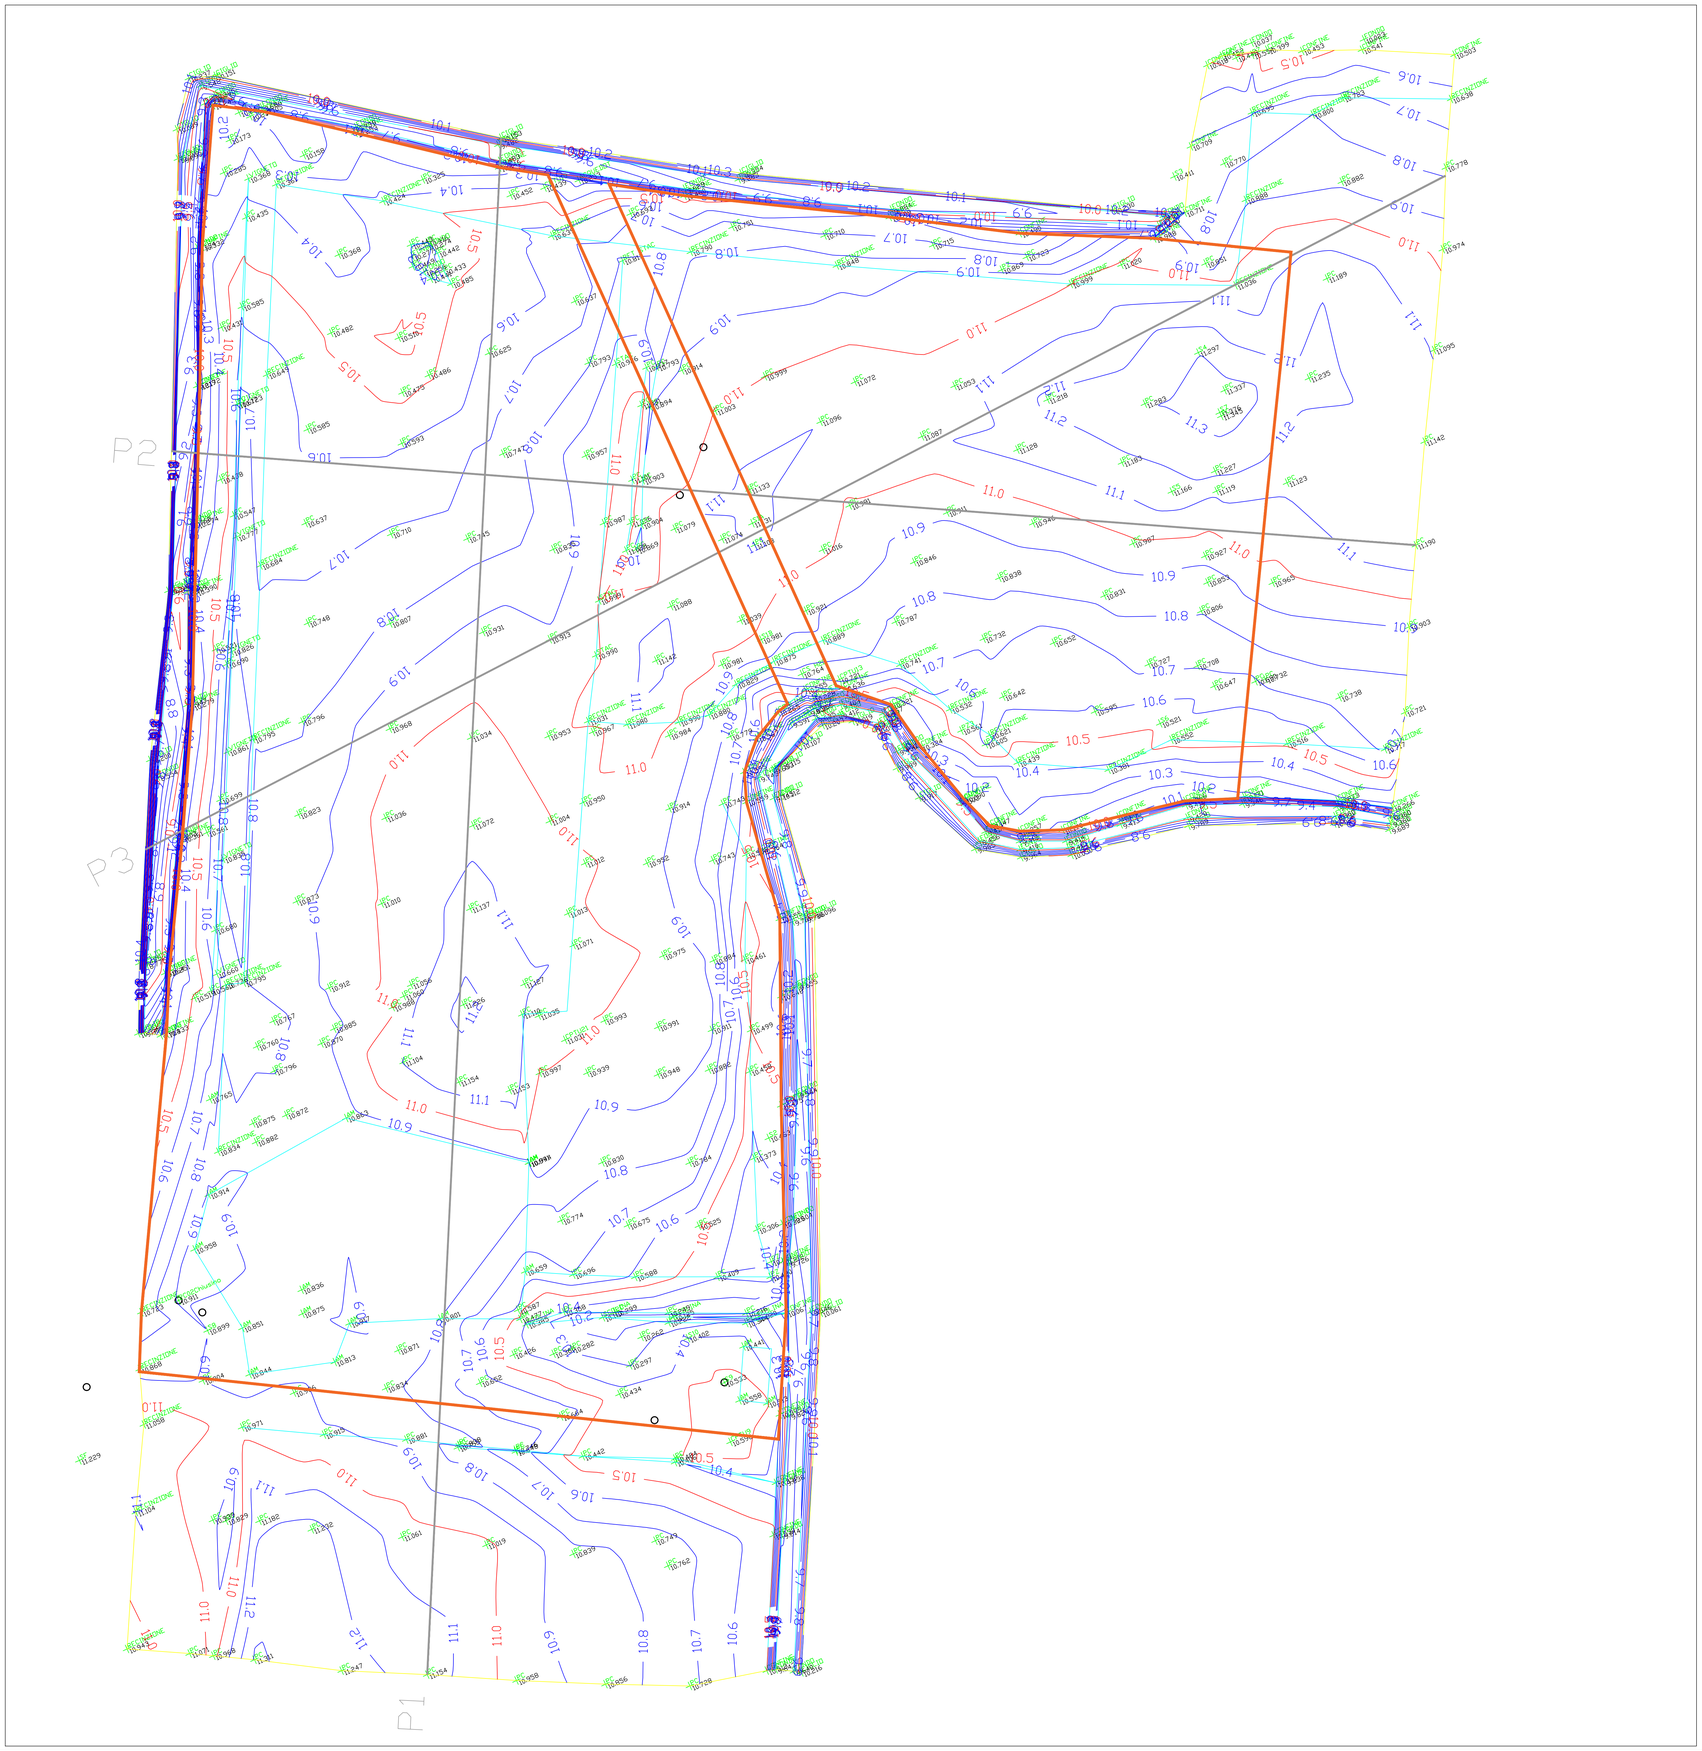

FOTO 01

Caposaldo centro chiusino PC02

LEGENDA

- Area di MISP
- Confini del contorno battuto topograficamente
- PC02Chiusino 10.911 Rilievi topografici

SEZIONE P1 (sx SUD – dx NORD)

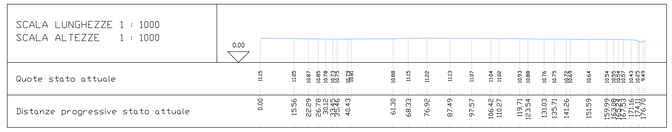

SCALA LUNGHEZZE 1 : 1000 SCALA ALTEZZE 1 : 1000	
Quote stato attuale	11.15 10.95 10.87 10.85 10.73 10.72 10.88 11.15 11.02 11.13 11.07 11.14 11.16 10.93 10.88 10.76 10.75 10.64 10.54 10.43 10.45
Distanze progressive stato attuale	0.00 13.56 22.29 25.78 31.42 40.43 61.30 68.33 76.92 87.49 97.57 106.42 118.27 119.71 123.54 131.03 135.71 141.26 151.59 159.99 163.26 171.45 174.70

SEZIONE P2 (sx OVEST – dx EST)

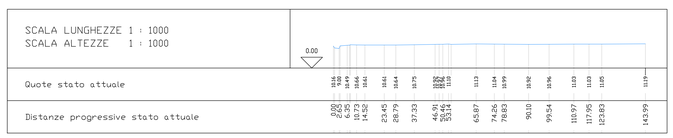

SCALA LUNGHEZZE 1 : 1000 SCALA ALTEZZE 1 : 1000	
Quote stato attuale	11.16 10.49 10.41 10.61 10.64 10.75 11.13 11.14 10.99 10.92 10.96 11.03 11.05 11.19
Distanze progressive stato attuale	0.00 2.00 6.25 11.73 14.52 23.45 28.79 37.23 46.91 50.14 65.87 74.26 78.83 90.10 99.54 110.97 117.95 123.83 143.99

SEZIONE P3 (sx OVEST – dx NORD–EST)

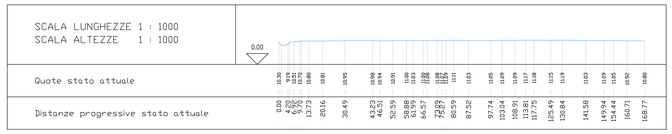

SCALA LUNGHEZZE 1 : 1000 SCALA ALTEZZE 1 : 1000	
Quote stato attuale	11.36 11.52 11.55 11.61 11.80 11.86 11.95 11.98 11.88 11.88 11.88